


Legenda:

- Nawierzchnia jezdni płyt jomb
- Nawierzchnia jezdni z kruszywa łamanego
- Granice działek

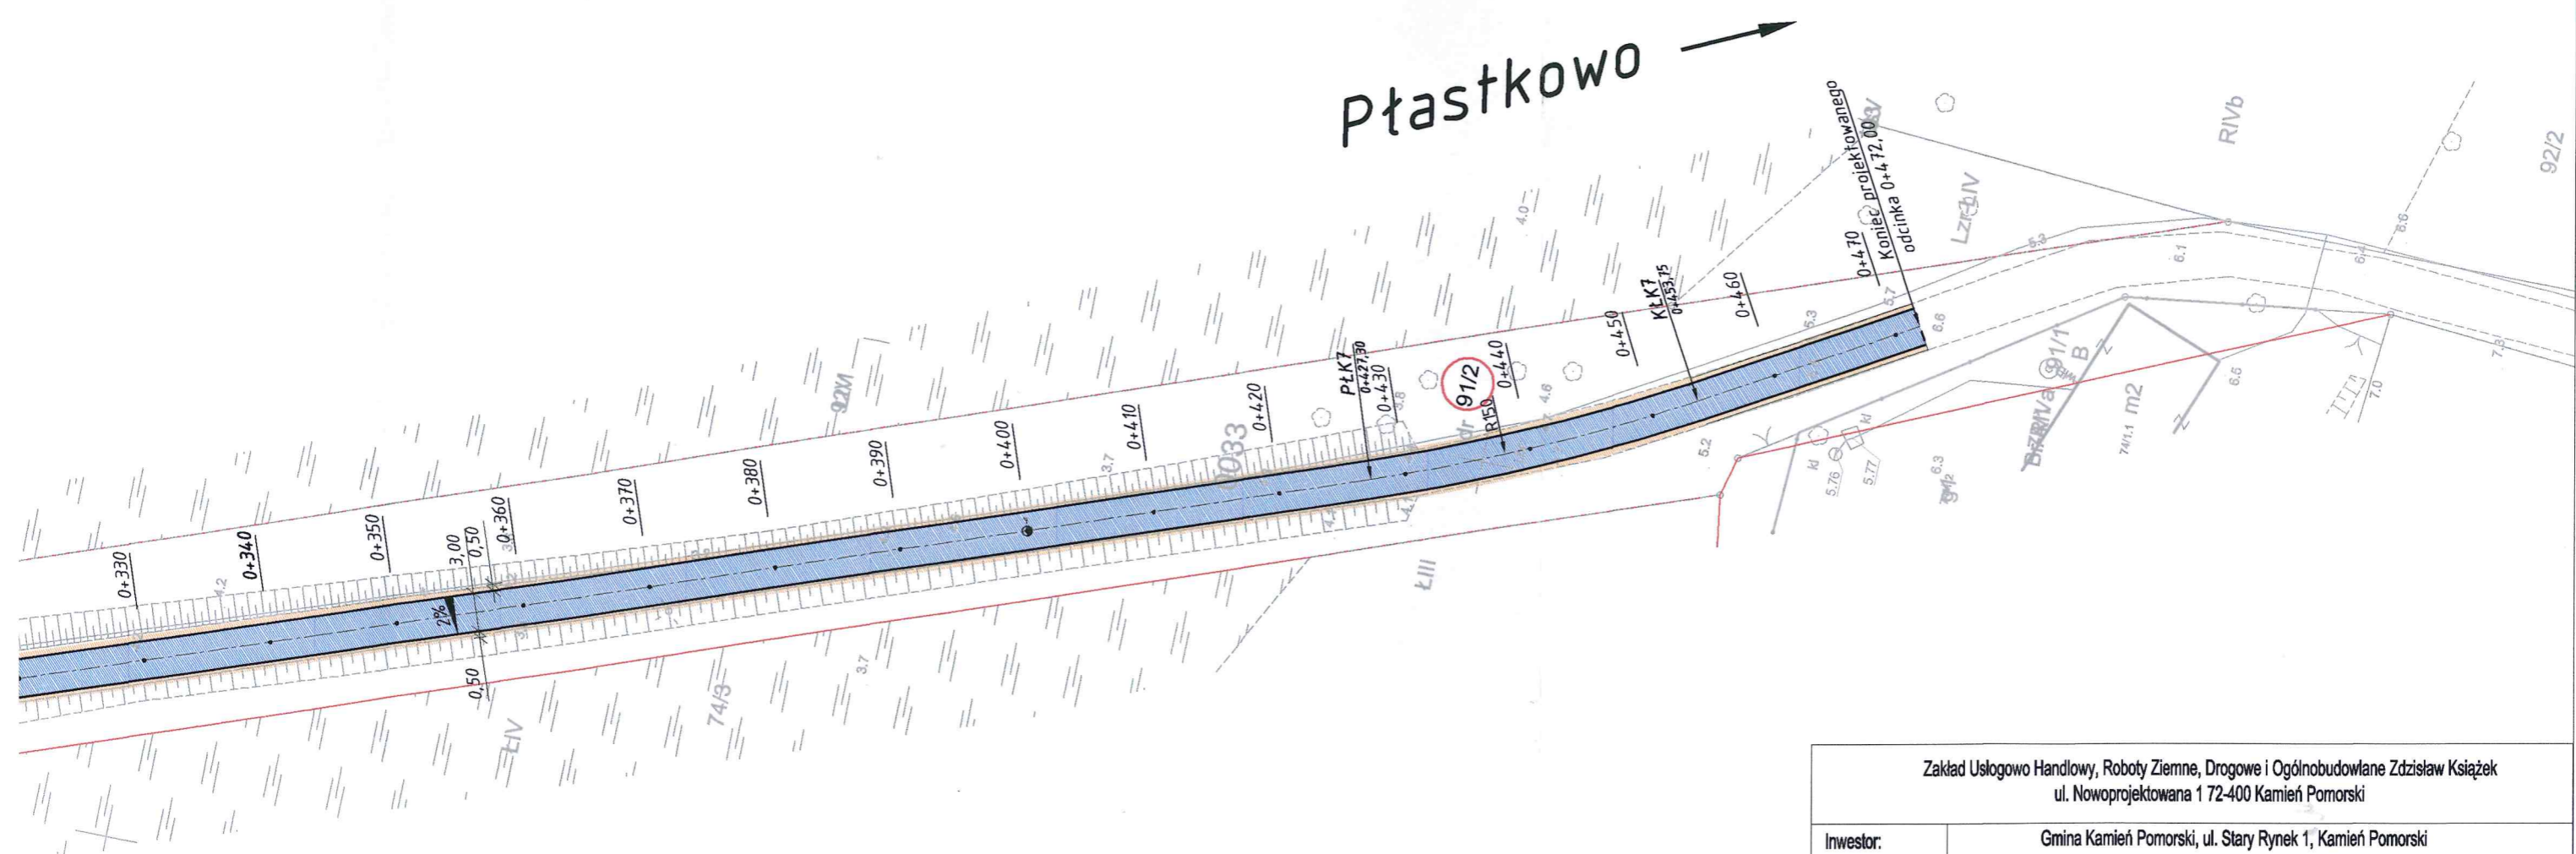

Zakład Usługowo Handlowy, Roboty Ziemi, Drogowe i Ogólnobudowlane Zdzisław Książek ul. Nowoprojektowana 1 72-400 Kamień Pomorski			
Investor:	Gmina Kamień Pomorski, ul. Stary Rynek 1, Kamień Pomorski		
Nazwa:	Remont drogi gminnej na odcinku Górki - Płastkowo		
Tytuł rysunku:	PLAN ZAGOSPODAROWANIA TERENU		
Opracował:	mgr inż. Marcin Józwiak		Nr rys. 1.0
			Skala: 1:500
			LUTY 2020

