


Dz. nr 52/4 mikrokanalizacja
 dł. 15,1m x szer. 1,0m = 16,1 m²
 dł. 0,5m x szer. 0,11m = 0,055 m²
 Razem 16,2 m²

5984800.00
 5489900.00

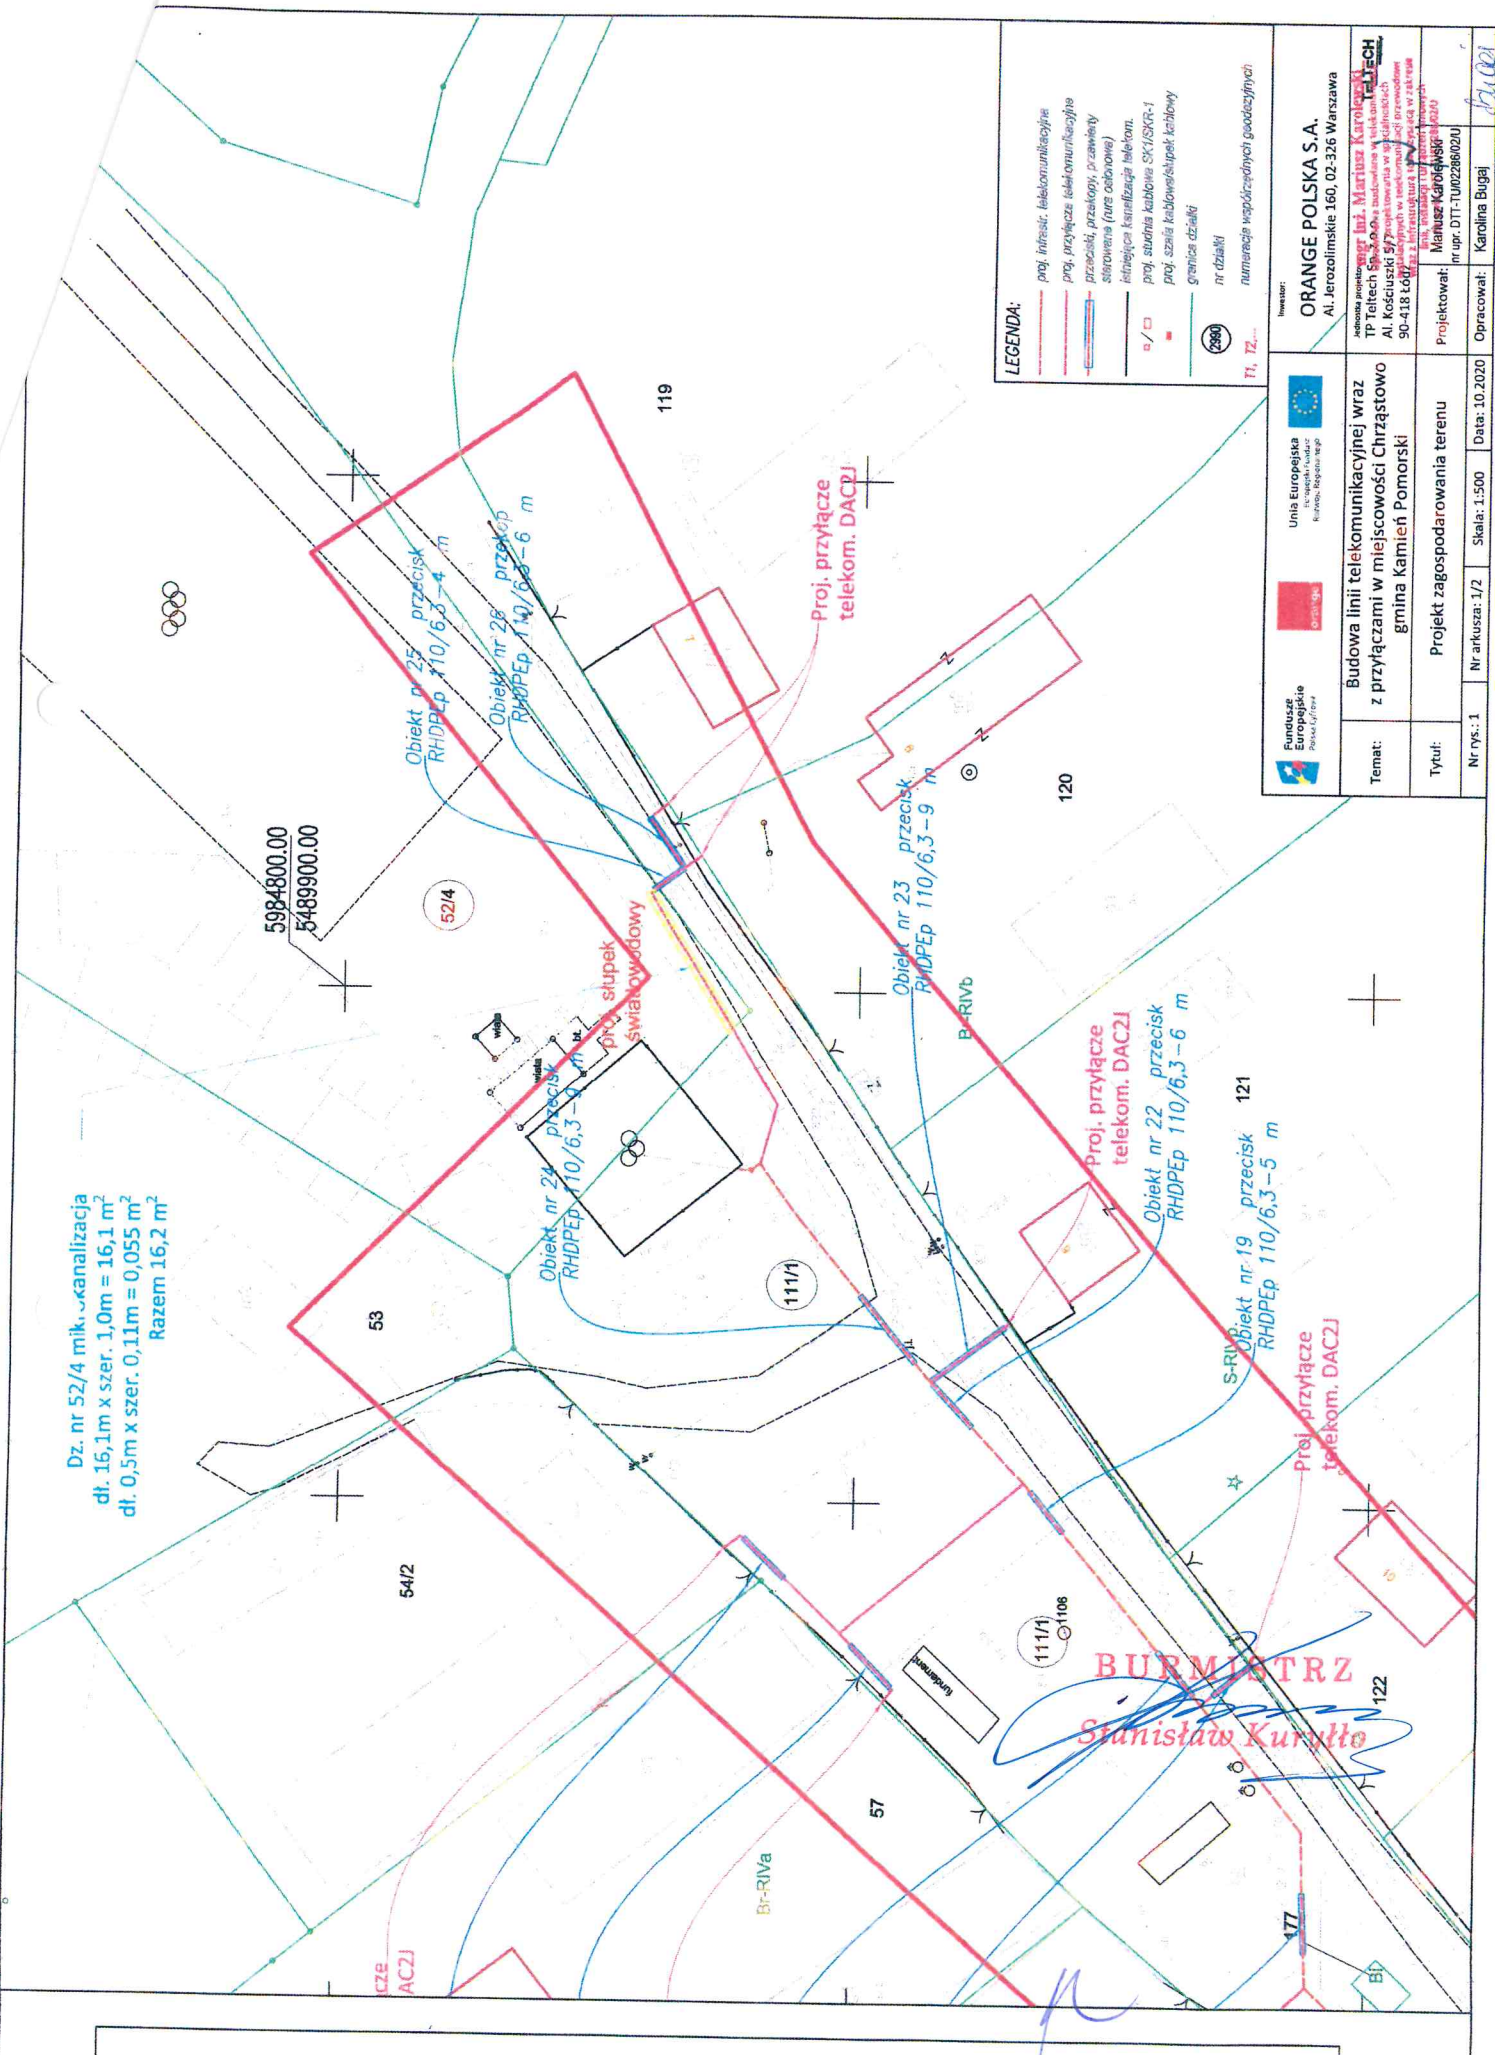

LEGENDA:

- proj. instal. telekomunikacyjne
- proj. przyłącze telekomunikacyjne
- przebieg, przewidywany
- sterowana (tzw. celowana)
- istniejąca kuszalająca telekom.
- proj. słupki światłowodowy
- proj. szkielet kablowy SKI/SKR-1
- granica działki
- nr działki
- numaracja współrzędnych geodezyjnych
- T1, T2, ...

<p>ORANGE POLSKA S.A. Al. Jerozolimskie 160, 02-326 Warszawa</p>	
<p>Investor: ORANGE POLSKA S.A. Al. Jerozolimskie 160, 02-326 Warszawa</p>	
<p>Temat: Budowa linii telekomunikacyjnej wraz z przyłączami w miejscowości Chrzastowo gmina Kamień Pomorski</p>	
<p>Tytuł: Projekt zagospodarowania terenu</p>	
<p>Nr rys.: 1 Nr arkusza: 1/2 Skala: 1:500 Data: 10.2020</p>	
<p>Opracował: Karolina Bugaj</p>	

BURMISTRZ
Stanisław Kuratko