

ZARZĄDZENIE Nr 114/2021

Burmistrza Kamienia Pomorskiego
z dnia 16 sierpnia 2021 r.

w sprawie obciążenia nieruchomości gruntowej stanowiącej własność Gminy Kamień Pomorski służebnością przesyłu

Na podstawie art. 30 ust. 2 pkt 3 ustawy z dnia 8 marca 1990 r. o samorządzie gminnym (t.j. Dz. U. z 2020 r. poz. 713 ze zm.), w związku z § 4 Uchwały Nr XX/220/20 Rady Miejskiej w Kamieniu Pomorskim z dnia 9 października 2020 r. w sprawie określenia zasad nabywania, zbywania i obciążania nieruchomości (Dz. Urz. Woj. Zachodniopomorskiego z dnia 04.11.2020 r. Poz. 4856) oraz art. 305¹ ustawy z dnia 23 kwietnia 1964 r. Kodeks cywilny (t.j. Dz. U. z 2020 r. poz. 1740 ze zm.) zarządzam, co następuje:

§ 1. Obciążyć nieruchomość gminną oznaczoną jako działka nr 247/8 obręb 7 miasta Kamień Pomorski, objętą księgą wieczystą KW nr SZ1K/00010069/9, odpłatną i na czas nieoznaczony służebnością przesyłu polegającą na:

- prawie posadowienia, eksploatacji, remontów, budowy, przebudowy, rozbudowy i korzystania z urządzenia przesyłowego – przyłącza telekomunikacyjnego zgodnie z jego przeznaczeniem oraz jego likwidacji,
- prawie całodobowego, nieutrudnionego dostępu (wejścia, wjazdu, przechodu, przejazdu, dojścia, dojazdu) pracowników przedsiębiorstwa oraz osób i podmiotów działających z upoważnienia Spółki, wraz z niezbędnym sprzętem, do przedmiotowych urządzeń przesyłowych,
- prawie dokonywania przez właściciela urządzenia lub osoby działającej w jego imieniu czynności związanych z realizacją ww. praw, polegających w szczególności na dokonywaniu oględzin, przeglądów, kontroli, pomiarów, napraw, konserwacji, modernizacji, demontażu, rozbiórki, wymiany, odbudowy, usuwania awarii i jej skutków oraz usuwania przeszkód zagrażających funkcjonowaniu urządzenia, a także innych niezbędnych prac związanych z wykonywaniem prawidłowej eksploatacji urządzenia,
- powstrzymaniu się przez każdorazowych właścicieli, użytkowników wieczystych, posiadaczy i użytkowników nieruchomości od działań, które utrudniłyby lub uniemożliwiłyby dostęp do wyżej wymienionego urządzenia oraz dokonywania nasadzeń drzew i krzewów, szczególnie o rozbudowanym systemie korzeniowym, umieszczania obiektów budowlanych oraz innego zagospodarowania nieruchomości zagrażającego funkcjonowaniu urządzenia przesyłowego, a także innych działań pozostających w sprzeczności z funkcjonowaniem urządzenia.

Wyżej wymieniona służebność ograniczona będzie do terenu o łącznej powierzchni:

- długość 14,0 m x szerokość 1,0 m = 14,0 m²

Razem: 14,0 m² dla urządzenia przesyłowego, o którym mowa w art. 49 § 1 ustawy Kodeks cywilny, tj. przyłącza telekomunikacyjnego.

Obszar wykonywania służebności przesyłu wskazany kolorem pomarańczowym obejmuje teren wskazany na załączniku graficznym nr 1 do niniejszego zarządzenia.

§ 2. Ustanowienie służebności, o której mowa w § 1, nastąpi odpłatnie za jednorazowym wynagrodzeniem w wysokości 320 zł netto + podatek od towarów i usług VAT 23%, razem 393,60 zł brutto.

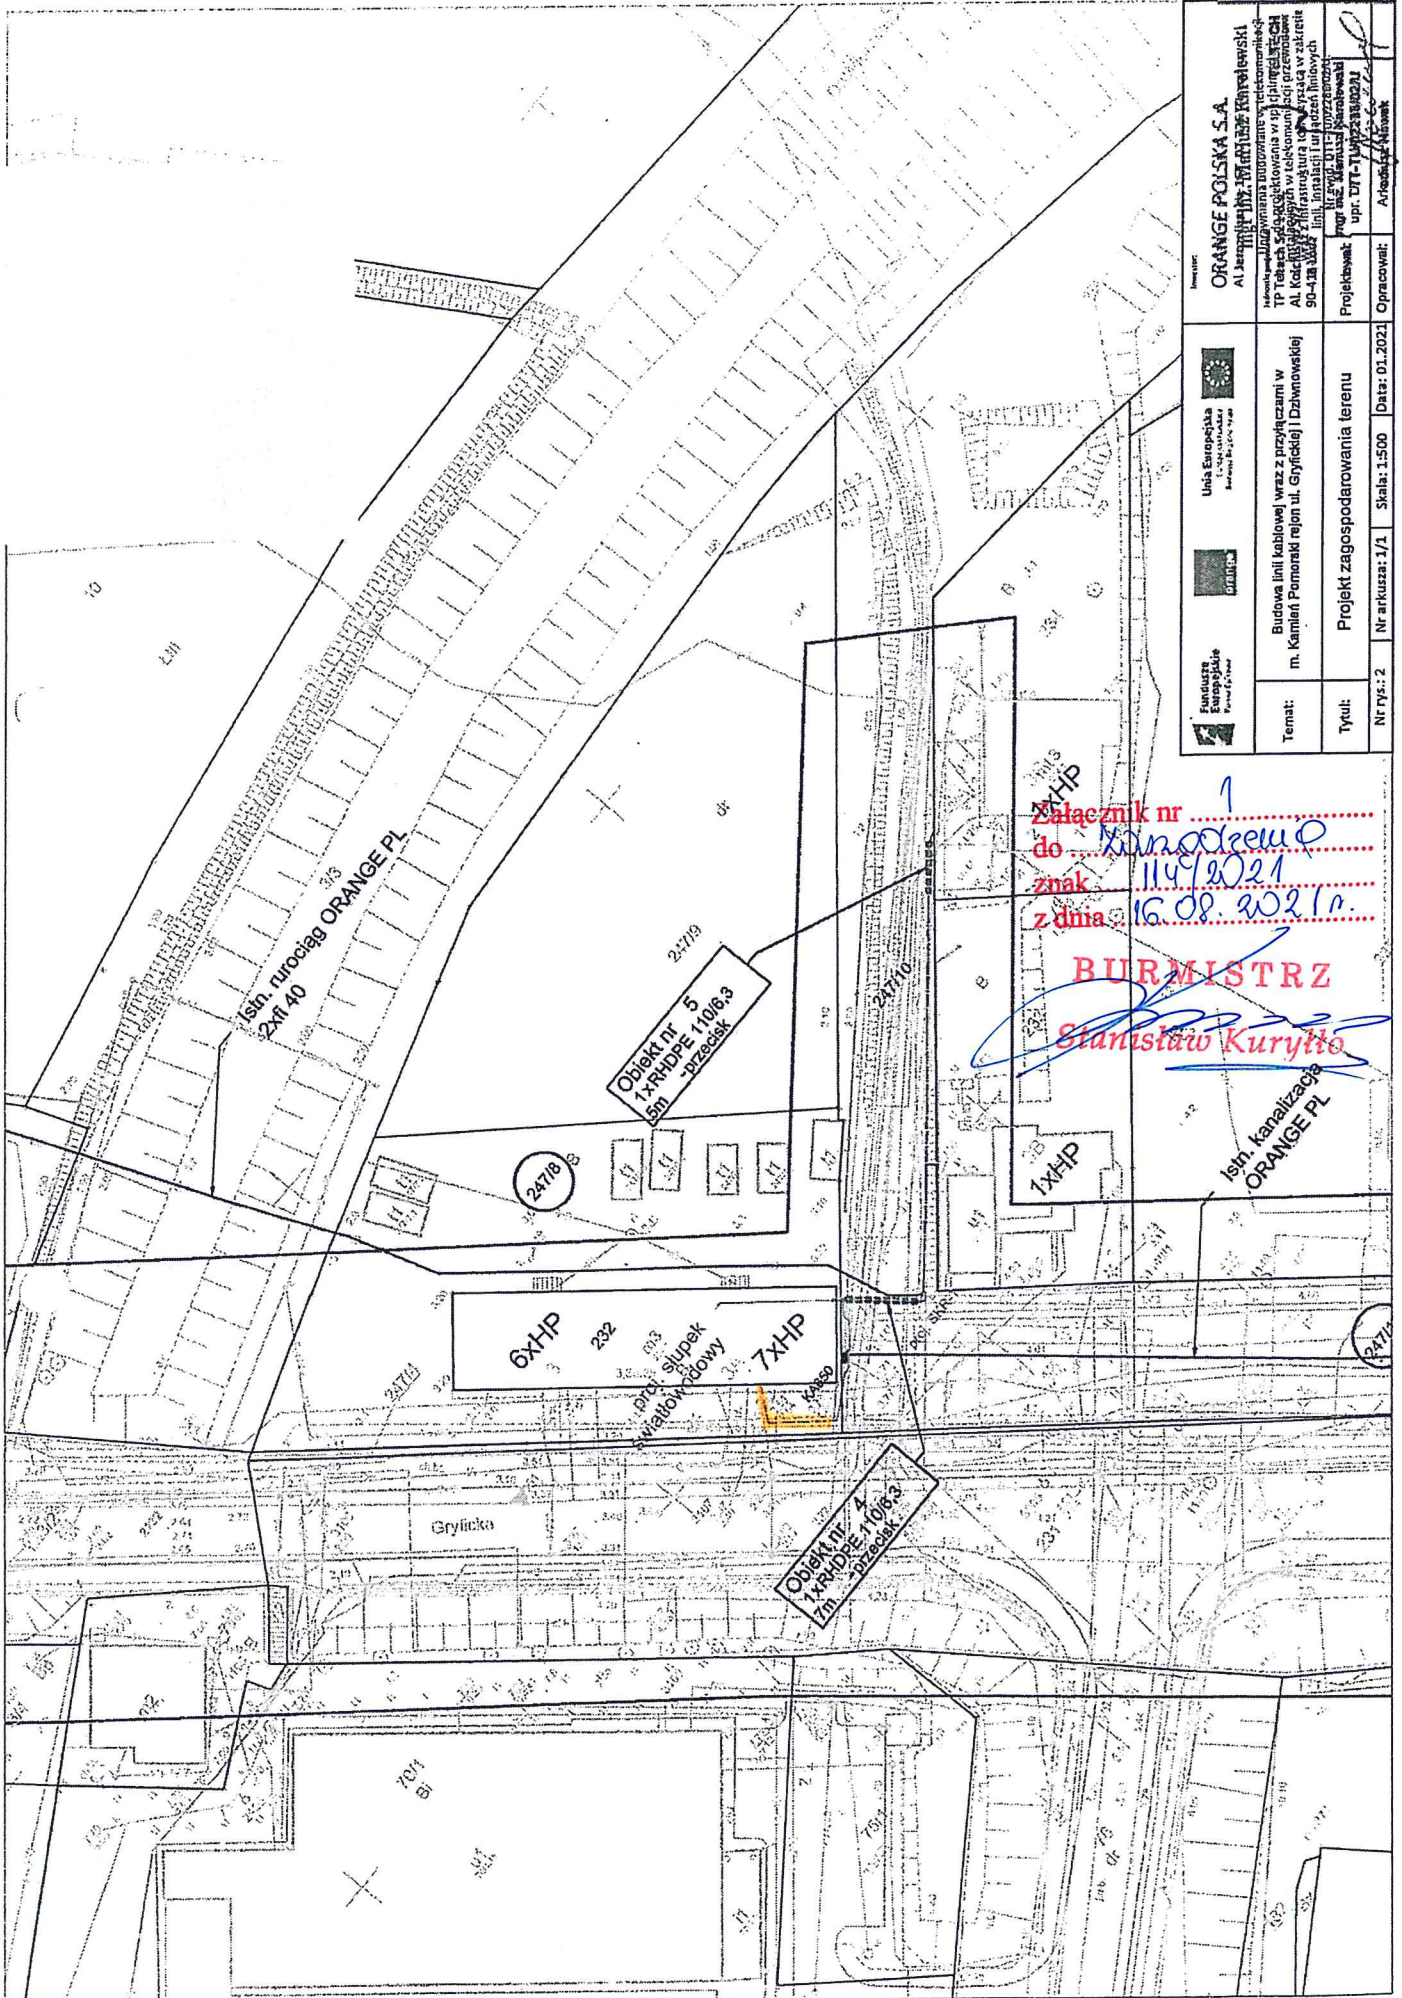
§ 3. Koszty ustanowienia służebności ponosi Przedsiębiorstwo Przesyłowe.

§ 4. Wykonanie zarządzenia powierzam Kierownikowi Referatu Geodezji i Gospodarowania Mieniem.

§ 5. Zarządzenie wchodzi w życie z dniem podjęcia.

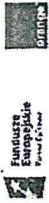

BURMISTRZ

Stanisław Kurytło



Załącznik nr 1
do: *Kinga*
znak: 1149/2021
z dnia: 16.08.2021 r.

BURMISTRZ
Stanisław Kurytło

 Orange Polska S.A. Al. Jerozolimskie 178 00-697 Warszawa	Inwestor: Orange Polska S.A. Al. Jerozolimskie 178 00-697 Warszawa	 Unia Europejska Europejski Fundusz Regionalny	Budowa linii kablowej wraz z przyłączami w m. Kamień Pomorski rejon ul. Grylickiej i Dzwonowskiej	Inwestycja realizowana w ramach projektu "Budowa infrastruktury telekomunikacyjnej w obszarach wiejskich"
Fundusze Europejskie	Nr rys.: 2	Nr arkusza: 1/1	Skala: 1:500	Data: 01.2021
Projektant:	Opracował:	Projekt zagospodarowania terenu	upr. DTP-140723/02/21	