


PRZEBUDOWA ZE ZMIANA SPOSOBU UZYTKOWANIA

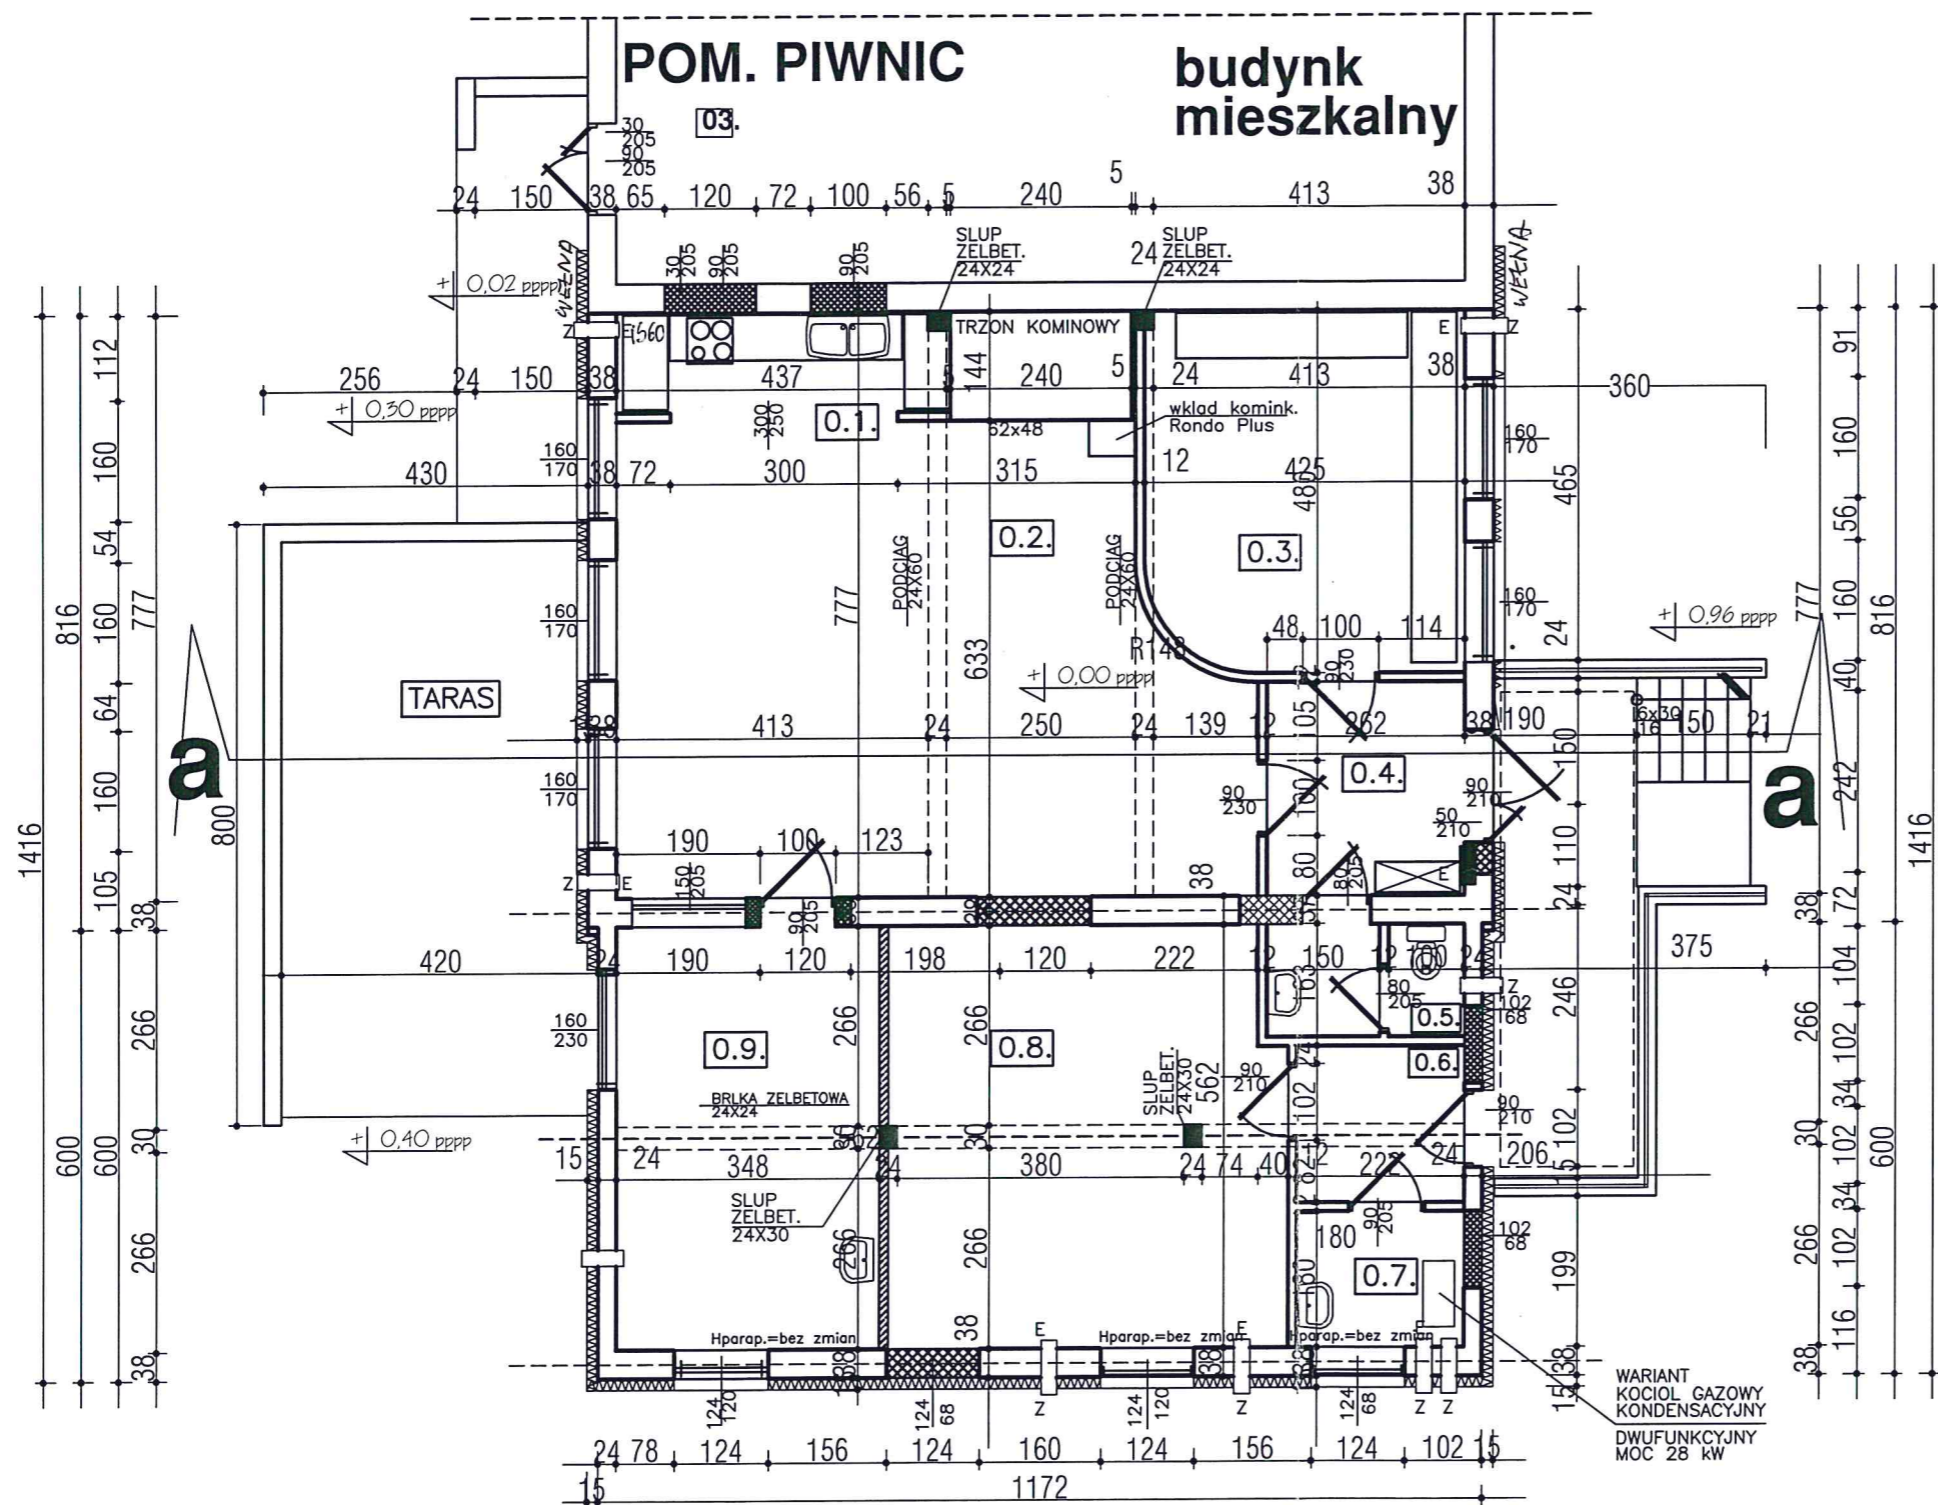

L.P.	POMIESZCZENIE	POSADZKA	POW.
0.1.	ANEKS KUCHENNY	TERAKOTA	5,73M2
0.2.	POM. SWIETLICY	TERAKOTA	48,25M2
0.3.	SALKA KOMPUTER.	TERAKOTA	19,52M2
0.4.	WIATROLAP	TERAKOTA	7,37M2
0.5.	WEZEL SANIT.	TERAKOTA	3,92M2
0.6.	WIATROLAP	TERAKOTA	4,59M2
0.7.	KOTLOWNIA	TERAKOTA	4,11M2
0.8.	SALKA CWICZEN	TERAKOTA	28,43M2
0.9.	SALKA DZIECI	TERAKOTA	19,45M2
RAZEM :			141,37M2

10.. TARAS PANELE OLEJOWANE 30,68M2



ZAMUROWANIA


RZECZOZNAWCA
 ds. Zapewnienia Przeciwpowozarowych
 inż. poz. Krzysztof Maluszczyk
 ul. ... nr 211743
 Szczecin, dn. 10/08/18
 Zgodność projektu z wymaganiami
 ochrony przeciwpozarowej
 bez uwag stwierdzam 7/10/18





PRZEBUDOWA RZUT PARTERU SKALA 1:100

PRAWO AUTORSKIE ZASTRZEZONE
 Zgodnie z Art. 1 i następnymi ustawami
 o "Prawie autorskim i prawach pokrewnych"
 z dnia 04.02.1994 r. (DZ.U. nr 24, poz. 83 z 23.02.1995 r.)
 przedmiotowy projekt chroniony jest prawem autorskim.

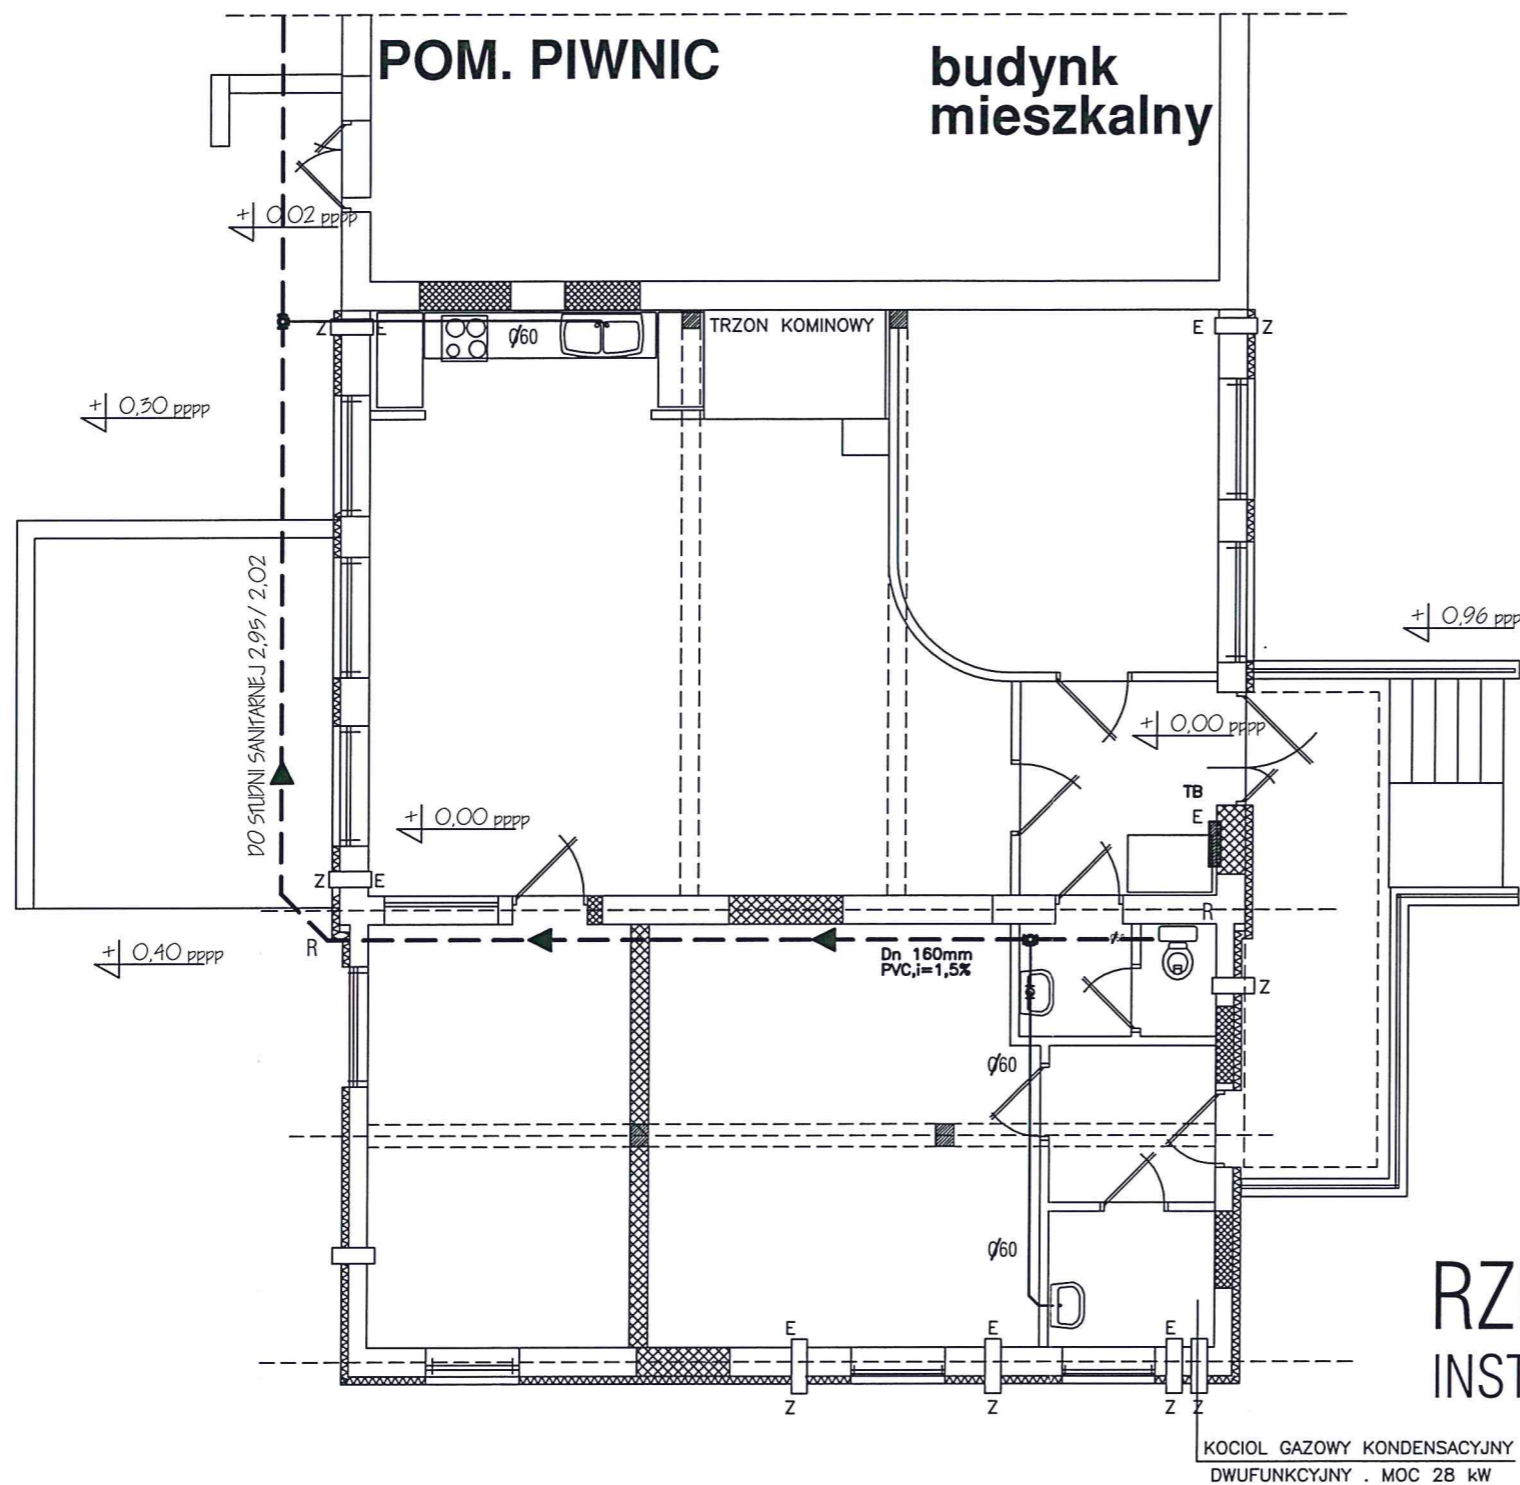AUTORSKA "612" PRACOWNIA 72-420 DZWINOWEK PROJEKTOWA UL. SŁONECZNA 8	INWESTOR :	PROJEKTOWAL :	DATA :	
	GMINA KAMIEN POM. 72-400 KAMIEN POM. UL. STARY RYNEK 1	MGR INZ. ZBIGNIEW KACZMAREK U.P.R. BUD. WYK. - BEZ OGR. 45/SZ/84 U.P.R. BUD. PROJ. - BEZ OGR. 44/SZ/97		MAJ 2018 ROK
	ADRES BUDOWY :	PROJEKTOWAL :	SKALA :	
	72-400 KAMIEN POM. BUNIEWICE 14 DZIAŁKA NR 86/2	ARCH. MARIUSZ PAWELCZAK U.P.R. BUD. PROJ. - BEZ OGR. 13/SZ/2002		1:100
Uzyto programu AutoCad LT, Licencja NS 073-70001167			NR RYS.	
TEMAT: PRZEBUDOWA KOTŁOWNI NA SWIETLICE WIEJSKA TYTUL: RZUT PRZYZIEMIA - PRZEBUDOWA ZE ZMIANA SPOSOBU ...			07	

PRZEBUDOWA ZE ZMIANA SPOSOBU UZYTKOWANIA



-  PION KANALIZACYJNY
- R REWIZJA
-  RURA PCV Ø 60 (podejścia)
-  RURA PCV Ø 110 (piony i podejścia)
-  RURA PCV Ø 160 (od pionu do sieci ogólnodostępnej)


RZUT PARTERU INSTALACJA KANALIZACJI SANITARNEJ SKALA 1 : 100

NAPOWIETRZENIE PIONÓW WYPROWADZIC NAD POŁAC DACHU LUB NAPOWIETRZNIKIEM AUTOMATYCZNYM TYPU "DURGO"

PRAWO AUTORSKIE ZASTRZEŻONE
Zgodnie z Art. 1 i następnymi ustawami o "Prawie autorskim i prawach pokrewnych" z dnia 04,02,1994 r. (DZ.U. nr 24, poz. 83 z 23,02,1995 r.) przedmiotowy projekt chroniony jest prawem autorskim.

AUTORSKA "612" PRACOWNIA 72-420 DZIMNOWEK PROJEKTOWA UL. SŁONECZNA 8	INWESTOR : GMINA KAMIEN POM. 72-400 KAMIEN POM. UL. STARY RYNEK 1	PROJEKTOWAŁ : INŻ. WACŁAW GRYNKIEWICZ UPR.BUD.82/SZ/89	DATA : MAJ 2018 ROK
	ADRES BUDOWY : 72-400 KAMIEN POM. BUNIEWICE 14 DZIAŁKA NR 86/2	Użyto programu AutoCad LT, Licencja NS 073-70001167	SKALA : 1 : 100
	TEMAT: PRZEBUDOWA KOTŁOWNI NA ŚWIETLICE WIEJSKA TYTUŁ: INSTALACJA KANALIZACJI SANITARNEJ	NR RYS.	S1

PRZEBUDOWA ZE ZMIANA SPOSOBU UZYTKOWANIA

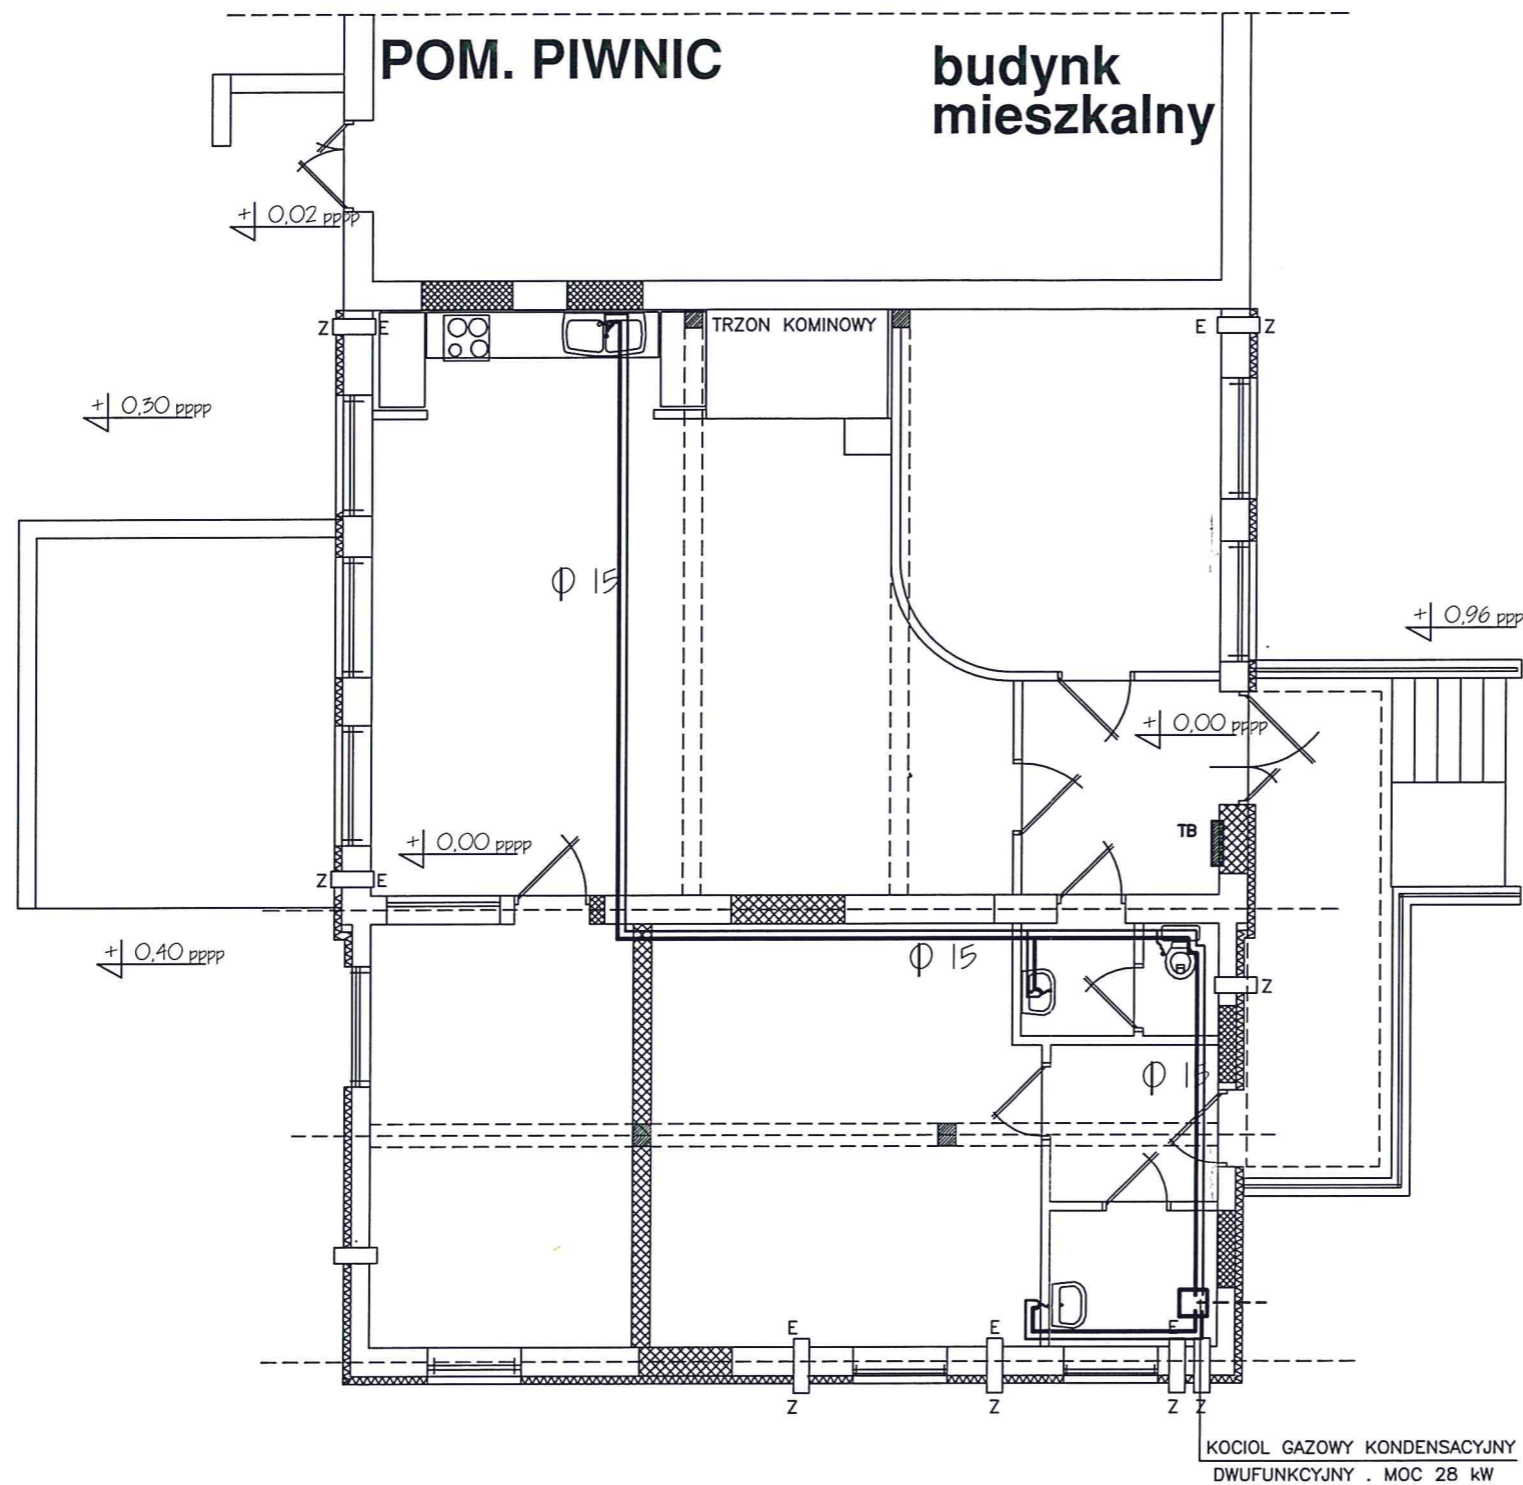

- ZASILANIĘ Ø 28 (Z.W.) MIEDZ
- PION Ø 22 (Z.W.) MIEDZ
- PION Ø 22 (C.W.) MIEDZ
- PION Ø 15 (C.W. cyrkulacyjny) MIEDZ
- PODEJSCIĘ Ø 18 (Z.W.) MIEDZ
- PODEJSCIĘ Ø 18 (C.W.) MIEDZ
- PODEJSCIĘ Ø 15 (C.W. cyrkulacyjny) MIEDZ
- GALAZKA Ø 15 (Z.W.) MIEDZ
- GALAZKA Ø 15 (C.W.) MIEDZ

RZUT PARTERU
INSTALACJA WODNA
SKALA 1 : 100

PRAWO AUTORSKIE ZASTRZEŻONE

Zgodnie z Art. 1 i następnymi ustawami o "Prawie autorskim i prawach pokrewnych" z dnia 04.02.1994 r. (DZ.U. nr 24, poz. 83 z 23.02.1995 r.) przedmiotowy projekt chroniony jest prawem autorskim.

AUTORSKA "612" PRACOWNIA 72-420 DZIMNOWEK PROJEKTOWA UL. SŁONECZNA 8	INWESTOR :	PROJEKTOWAŁ :	DATA :	
	GMINA KAMIEN POM. 72-400 KAMIEN POM. UL. STARY RYNEK 1	INŻ. WACŁAW GRYNKIEWICZ UPR.BUD.82/SZ/89		MAJ 2018 ROK
	ADRES BUDOWY :			SKALA :
	72-400 KAMIEN POM. BUNIEWICE 14 DZIAŁKA NR 86/2	Użyto programu AutoCad LT, Licencja NS 073-70001167		1 : 100
	TEMAT: PRZEBUDOWA KOTŁOWNI NA ŚWIETLICE WIEJSKA		NR RYS.	
	TYTUŁ: INSTALACJA WODNA		W1	


PRZEBUDOWA

B

0,50	2XPAPA ASFALTOWA
5,00	WYLEWKA BETONOWA
10,0	PLYTY KORYTKOWE
10,0	PUSTKA POWIETRZNA
25,0	WELNA MINERALNA
0,00	FOLIA PAROIZOLACYJNA
4,00	RUSZT METALOWY
2,50	2XPLYTA GKF

A

1,00	TERAKOTA/ PANELE
5,00	WYLEWKA BETONOWA
10,00	STYROPIAN TWARDY
1,00	2X PAPA TERMOZGRZEWALNA
10,00	WYLEWKA BETONOWA
30,00	PODSYPKA PIASKOWA

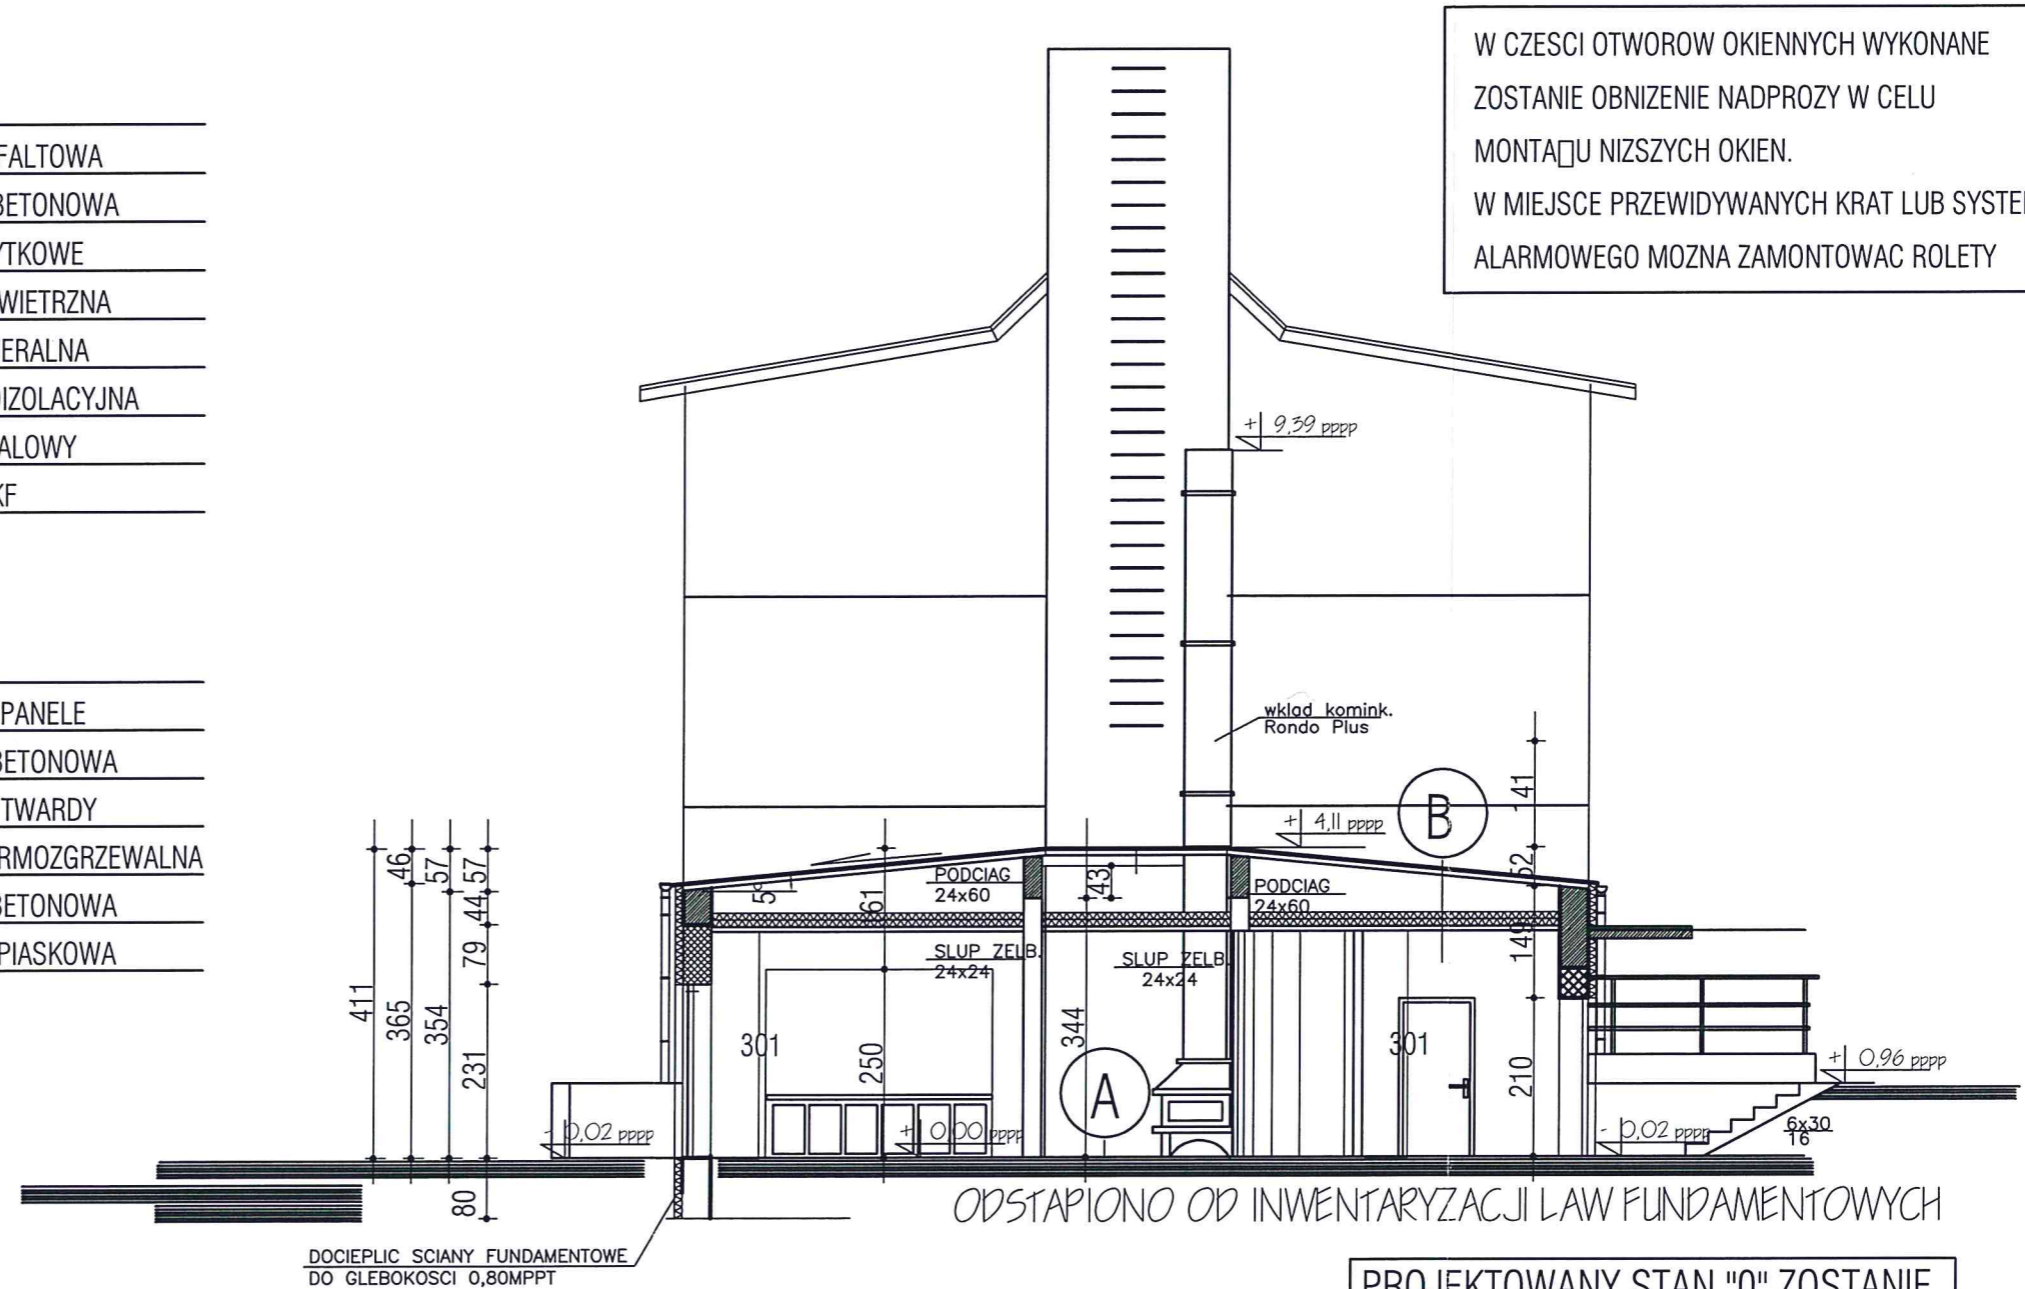

W CZESCI OTWOROW OKIENNYCH WYKONANE ZOSTANIE OBNIZENIE NADPROZY W CELU MONTAŻU NIZSZYCH OKIEN.
W MIEJSCE PRZEWIDYWANYCH KRAT LUB SYSTEMU ALARMOWEGO MOZNA ZAMONTOWAC ROLETY

PROJEKTOWANY STAN "0" ZOSTANIE PODNIESIONY O 16-17CM POWYZEJ

PRZEBUDOWA PRZEKRÓJ POPRZECZNY SKALA 1:100

PRAWO AUTORSKIE ZASTRZEZONE
Zgodnie z Art. 1 i następnymi ustawami o "Prawie autorskim i prawach pokrewnych" z dnia 04.02.1994 r. (DZ.U. nr 24, poz. 83 z 23.02.1995 r.) przedmiotowy projekt chroniony jest prawem autorskim.

AUTORSKA "612" PRACOWNIA 72-420 DZIMNOWEK PROJEKTOWA UL. SŁONECZNA 8	INWESTOR : GMINA KAMIEN POM. 72-400 KAMIEN POM. UL. STARY RYNEK 1	PROJEKTOWAL : MGR INZ. ZBIGNIEW KACZMAREK UPR.BUD.WYK.-BEZ OGR.45/SZ/84 UPR.BUD.PROJ. BEZ OGR.44/SZ/97	DATA : MAJ 2018 ROK
	ADRES BUDOWY : 72-400 KAMIEN POM. BUNIEWICE 14 DZIAŁKA NR 86/2	PROJEKTOWAL : ARCH. MARIUSZ PAWELCZAK UPR.BUD.PROJ. BEZ OGR.13/SZ/2002	SKALA : 1:100
	Uzyto programu AutoCad LT, Licencja NS 073-70001167		NR RYS.
	TEMAT:PRZEBUDOWA KOTŁOWNI NA SWIETLICE WIEJSKA TYTUŁ: PRZEKRÓJ POPRZECZNY - PRZEBUD. ZE ZMIANA SPOSOBU ...		09