


INWENTARYZACJA

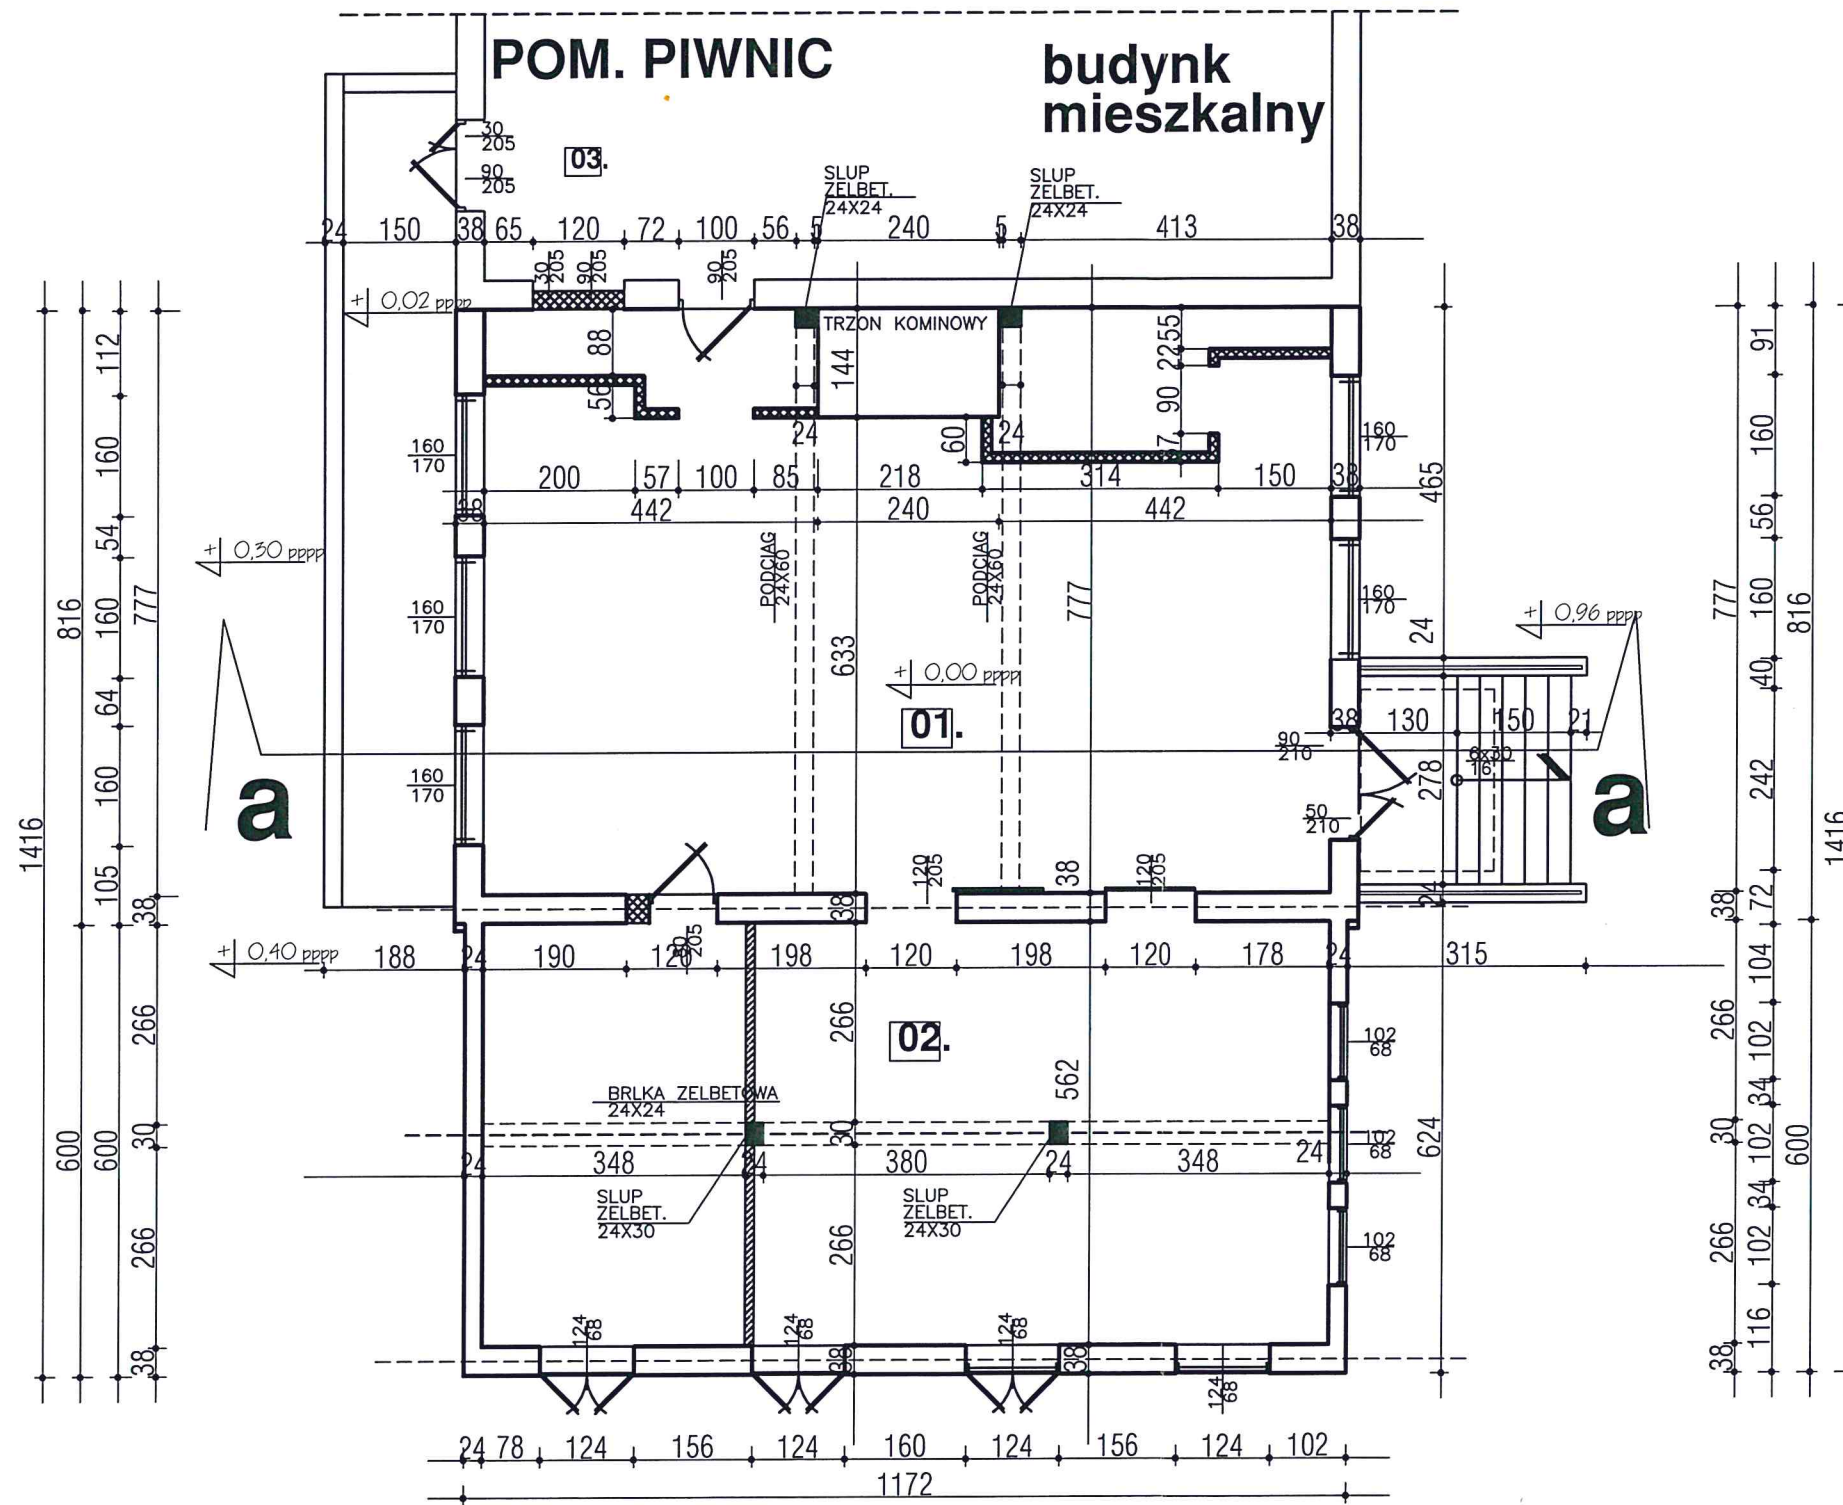

RZUT PARTERU SKALA 1:100

L.P.	POMIESZCZENIE	POSADZKA	POW. UZYTK.
01.	POM. KOTLOWNI	POS. BETONOWA	83,78 M2
02.	POM. GOSP.	POS. BETONOWA	63,60 M2
		RAZEM	147,38 M2

AUTORSKA PRACOWNIA PROJEKTOWA "612" 72-420 DZIMNOWEK UL. SŁONECZNA 8	INWESTOR : GMINA KAMIEŃ POM. 72-400 KAMIEŃ POM. UL. STARY RYNEK 1 ADRES BUDOWY : 72-400 KAMIEŃ POM. BUNIEWICE 14 DZIAŁKA NR 86/2	PROJEKTOWAŁ : MGR INZ. ZBIGNIEW KACZMAREK UPR. BUD. WYK. - BEZ OGR. 45/SZ/84 UPR. BUD. PROJ. - BEZ OGR. 44/SZ/97	DATA : MAJ 2018 ROK
	PROJEKTOWAŁ : ARCH. MARIUSZ PAWELCZAK UPR. BUD. PROJ. - BEZ OGR. 13/SZ/2002	SKALA : 1:100	
	Użyto programu AutoCad LT, Licencja NS 073-70001167	NR RYS. 01	

PRAWO AUTORSKIE ZASTRZEŻONE
 Zgodnie z Art. 1 i następnymi ustawami o "Prawie autorskim i prawach pokrewnych" z dnia 04,02,1994 r. (DZ.U. nr 24, poz. 83 z 23,02,1995 r.) przedmiotowy projekt chroniony jest prawem autorskim.