


Załącznik nr 2  
do Rozporządzenia Burmistrza  
Rumienię Pomorskiego  
znak 231.2021  
z dnia 10.06.2021r.

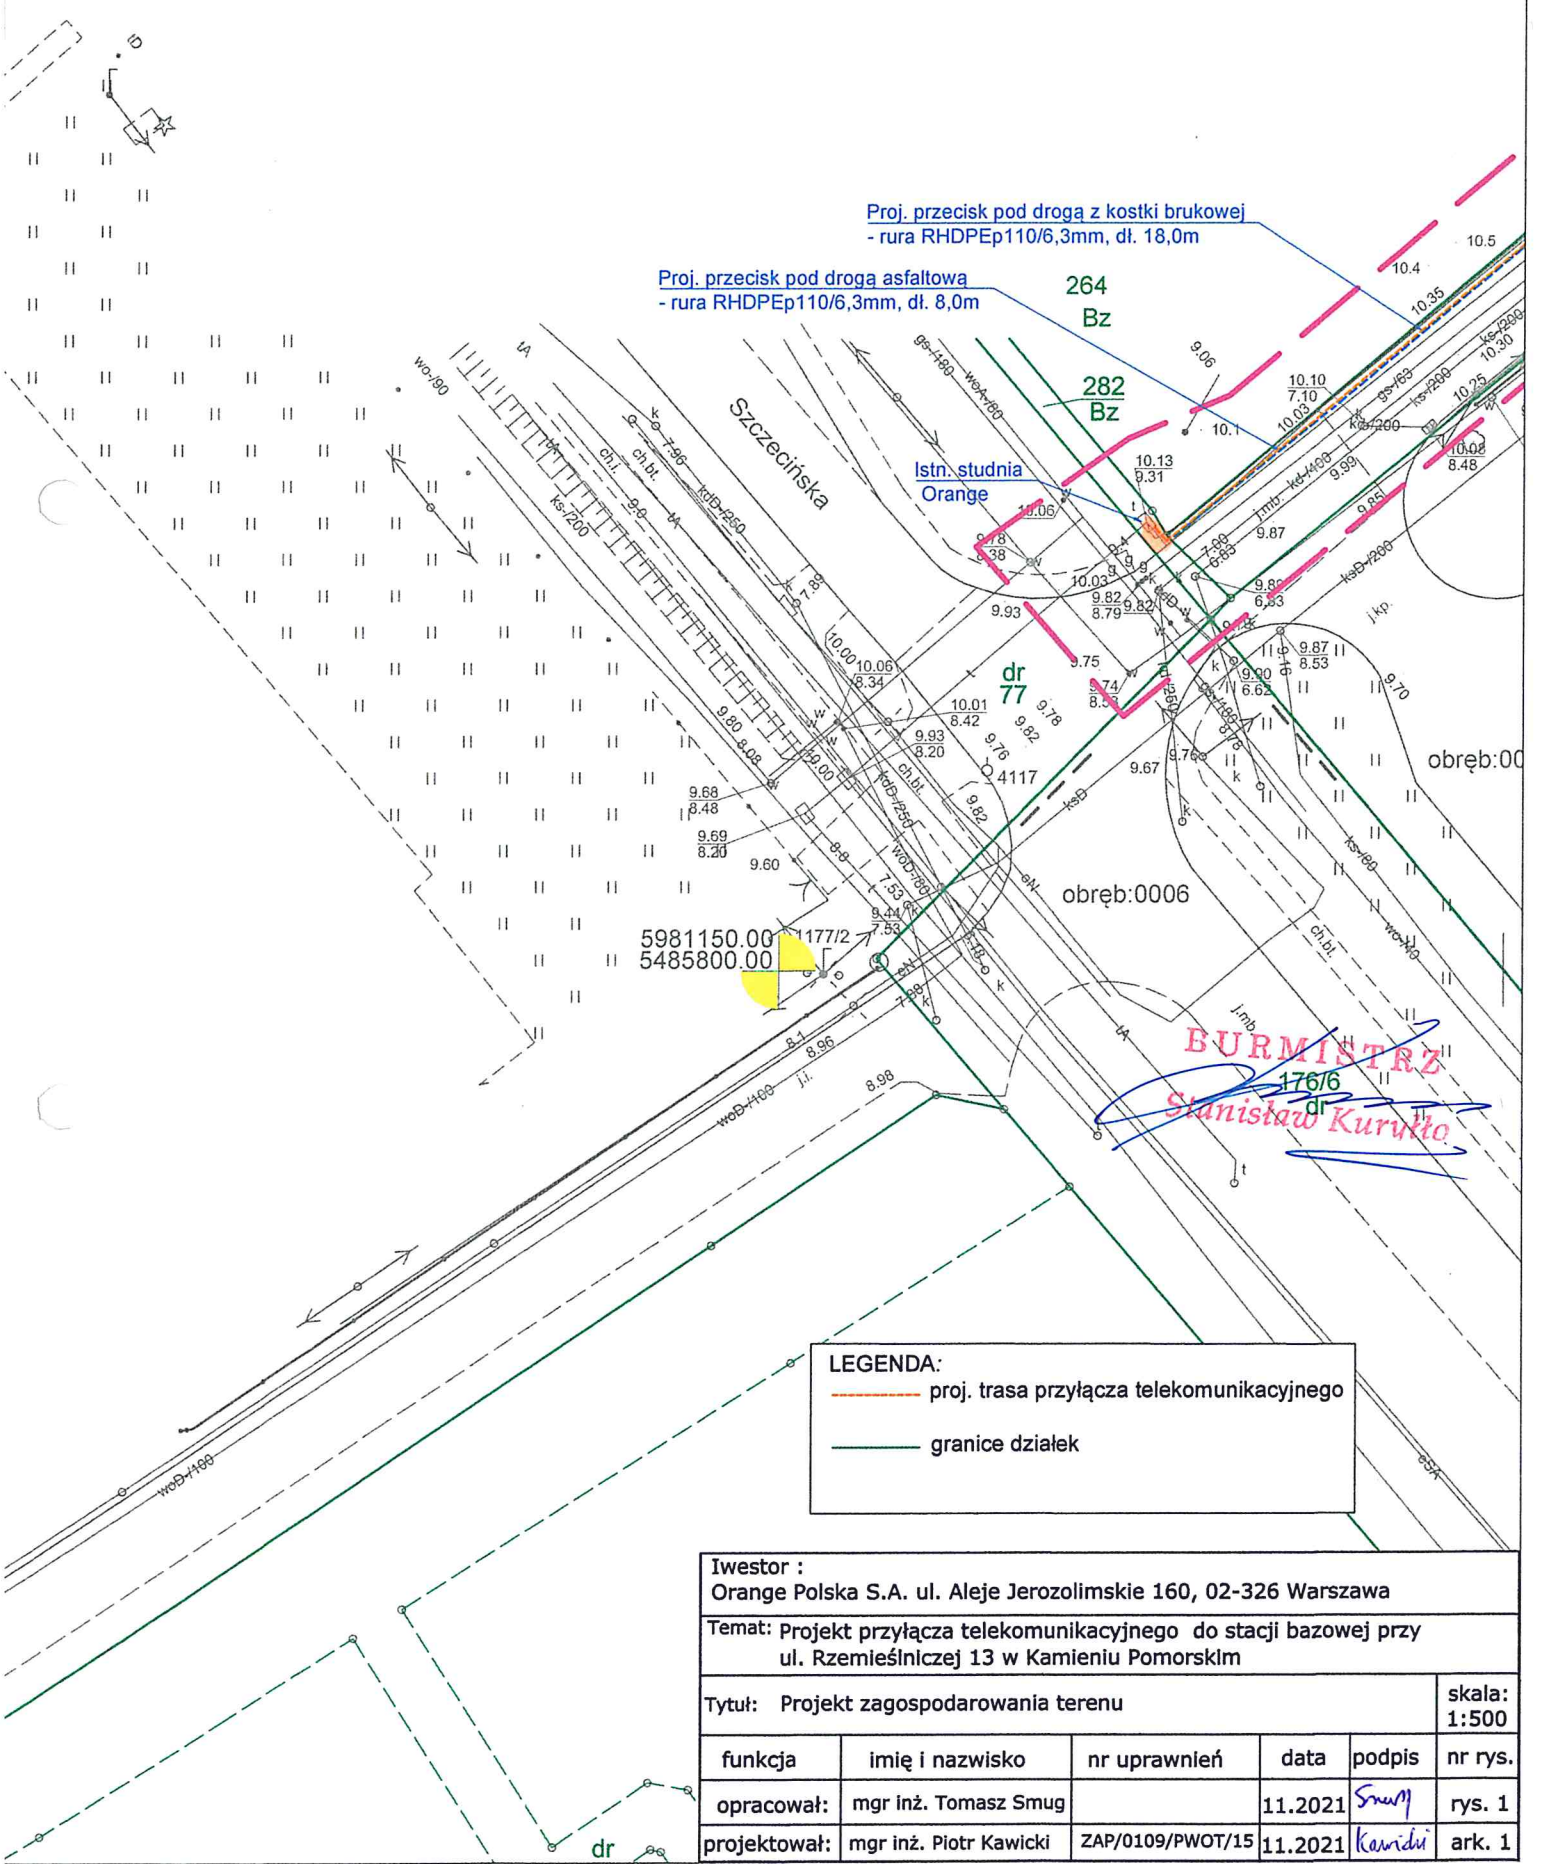

**LEGENDA:**  
- - - - - proj. trasa przyłącza telekomunikacyjnego  
— granice działek

Iwesor : Orange Polska S.A. ul. Aleje Jerozolimskie 160, 02-326 Warszawa					
Temat: Projekt przyłącza telekomunikacyjnego do stacji bazowej przy ul. Rzemieślniczej 13 w Kamieniu Pomorskim					
Tytuł: Projekt zagospodarowania terenu					skala: 1:500
funkcja	imię i nazwisko	nr uprawnień	data	podpis	nr rys.
opracował:	mgr inż. Tomasz Smug		11.2021	<i>Smug</i>	rys. 1
projektował:	mgr inż. Piotr Kawicki	ZAP/0109/PWOT/15	11.2021	<i>Kawicki</i>	ark. 1