


Załącznik nr 2
do Zamówienia
znak 73/2022
z dnia 04.05.2022r.

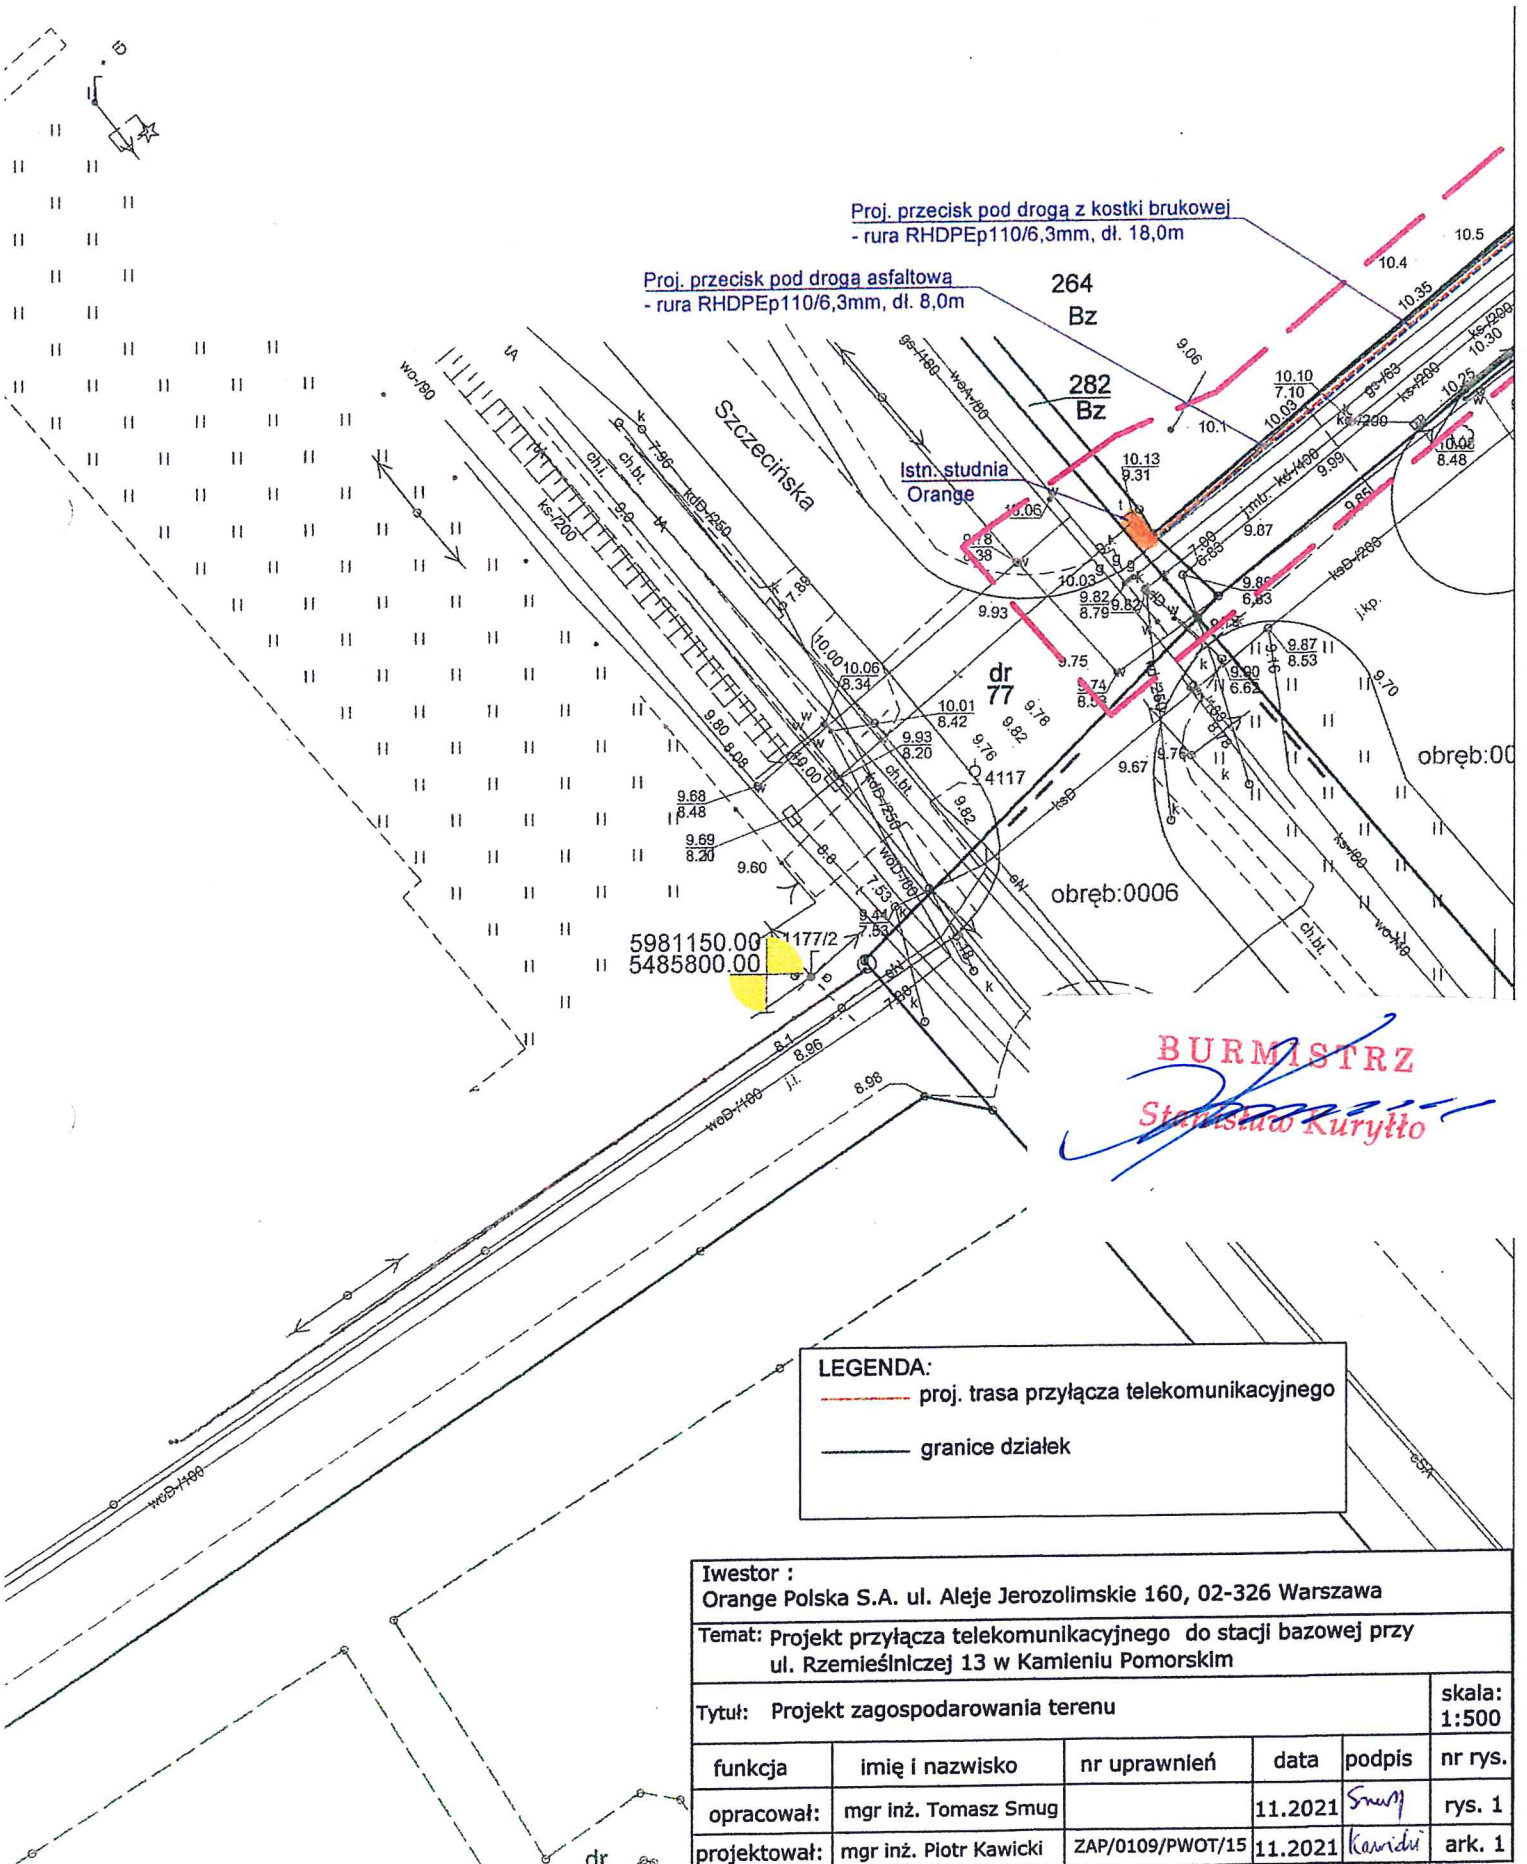

BURMISTRZ
Stanisław Kuryłto

LEGENDA:
- - - - - proj. trasa przyłącza telekomunikacyjnego
————— granice działek

Iwesor : Orange Polska S.A. ul. Aleje Jerozolimskie 160, 02-326 Warszawa					
Temat: Projekt przyłącza telekomunikacyjnego do stacji bazowej przy ul. Rzemieślniczej 13 w Kamieniu Pomorskim					
Tytuł: Projekt zagospodarowania terenu					skala: 1:500
funkcja	imię i nazwisko	nr uprawnień	data	podpis	nr rys.
opracował:	mgr inż. Tomasz Smug		11.2021	<i>Smug</i>	rys. 1
projektował:	mgr inż. Piotr Kawicki	ZAP/0109/PWOT/15	11.2021	<i>Kawicki</i>	ark. 1