


**Rysunki wykonania toalety ogólnodostępnej ,  
dla niepełnosprawnych i aneks kuchenny w  
budynku świetlicy wiejskiej w Grębowie**

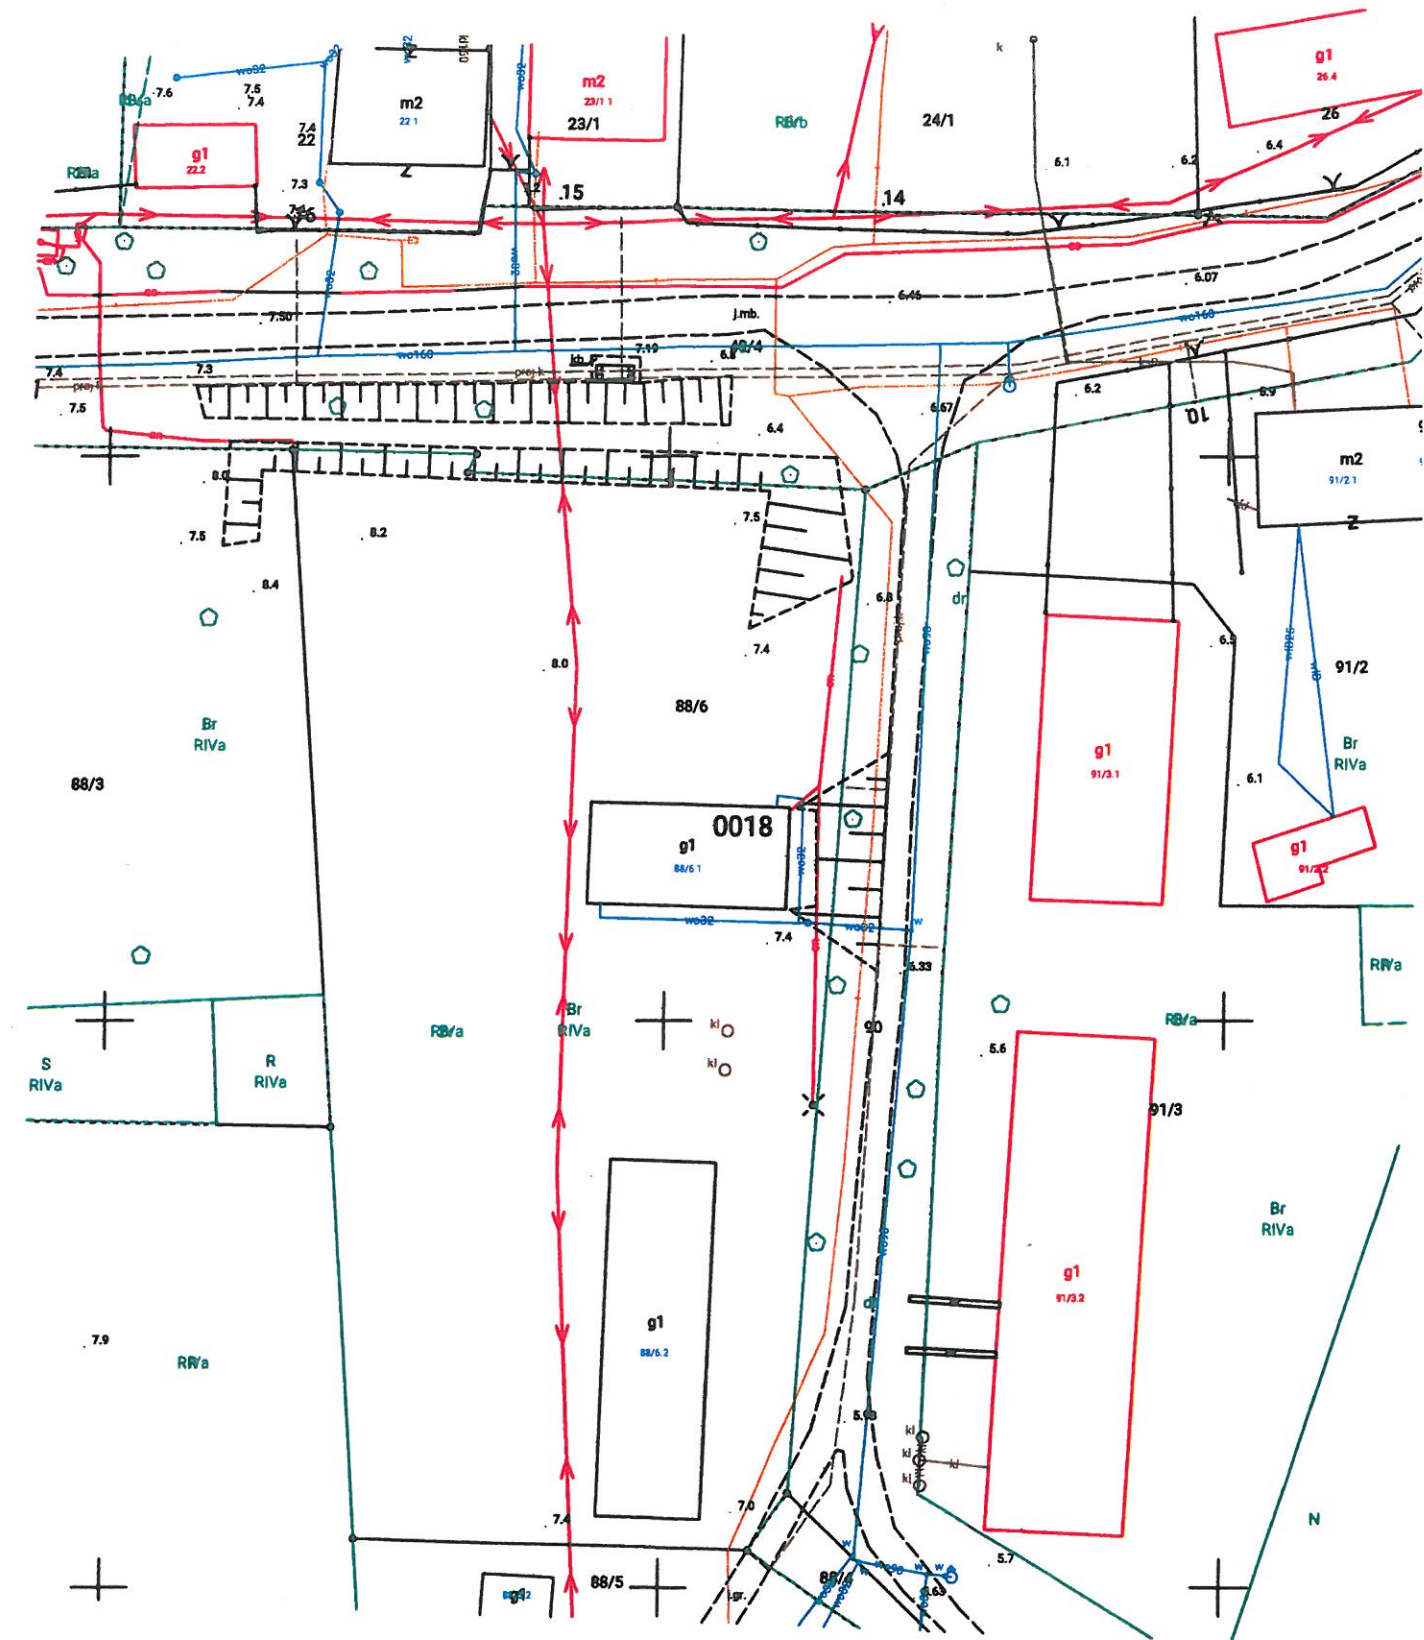

"N-BUD" Krzysztof Nowak 78-400 Szczecinek  
ul. Szarych Szeregów 27

INWESTOR: Gmina Kamień Pomorski  
ul. Stary Rynek 1  
72-400 Kamień Pomorski

TEMAT RYSUNKU:  
Świetlica wiejska

Rys. nr. 1

Skala: 1:500

Rysunek:  
Plan sytuacyjny


Data: Lipiec 2023 r.


Branża :  
Projekt budowlany

Adres:  
Grębowo Gmina  
Kamień Pomorski dz. nr 88/6,  
obr. Grębowo  
72-400 Kamień Pomorski  
Autor: mgr inż Krzysztof Nowak  
upr. nr UAN/N/7210/905/88

Podpis


# INWENTARYZACJA

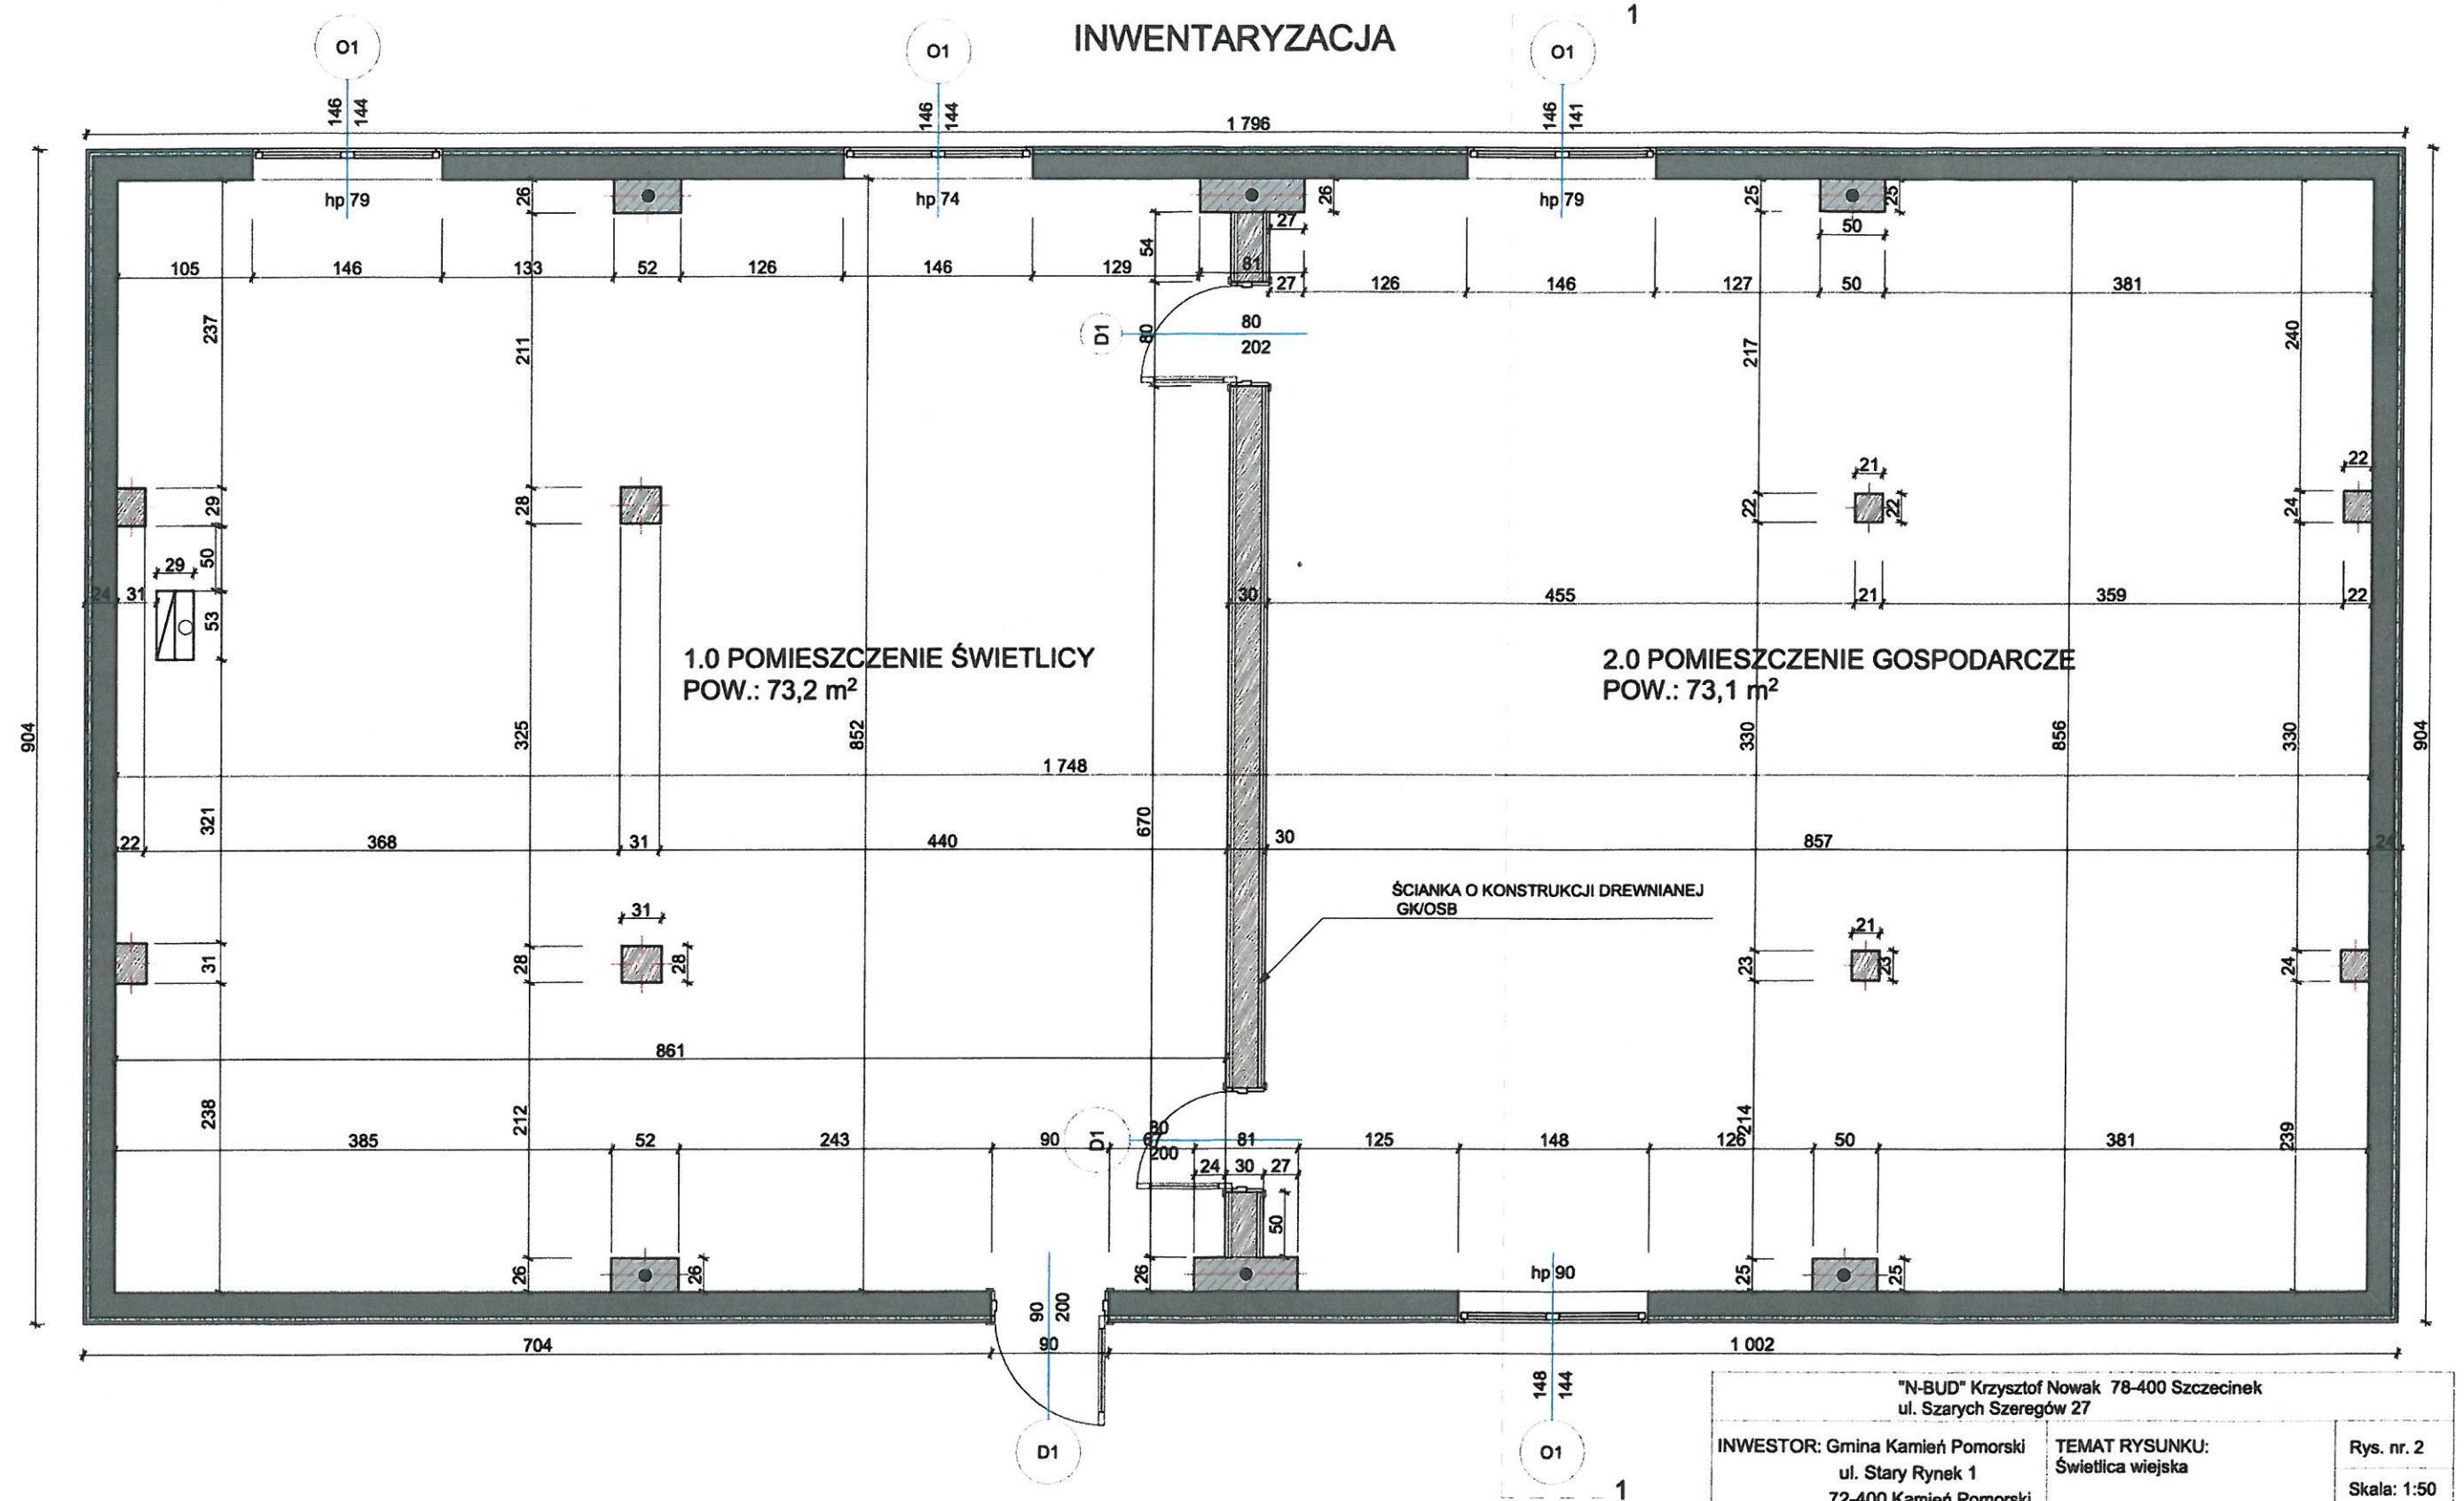


"N-BUD" Krzysztof Nowak 78-400 Szczecinek ul. Szarych Szeregów 27		
INWESTOR: Gmina Kamień Pomorski ul. Stary Rynek 1 72-400 Kamień Pomorski	TEMAT RYSUNKU: Świetlica wiejska	Rys. nr. 2  Skala: 1:50
Rysunek: Rzut parteru - inwentaryzacja	Adres: Grębowo Gmina Kamień Pomorski dz. nr 88/6, obr. Grębowo 72-400 Kamień Pomorski	Podpis 
Data: Lipiec 2023 r.	Autor: mgr inż Krzysztof Nowak upr. nr UAN/N/7210/905/88	
Branża : Projekt budowlany		




RZUT WIĘŻBY DACHOWEJ

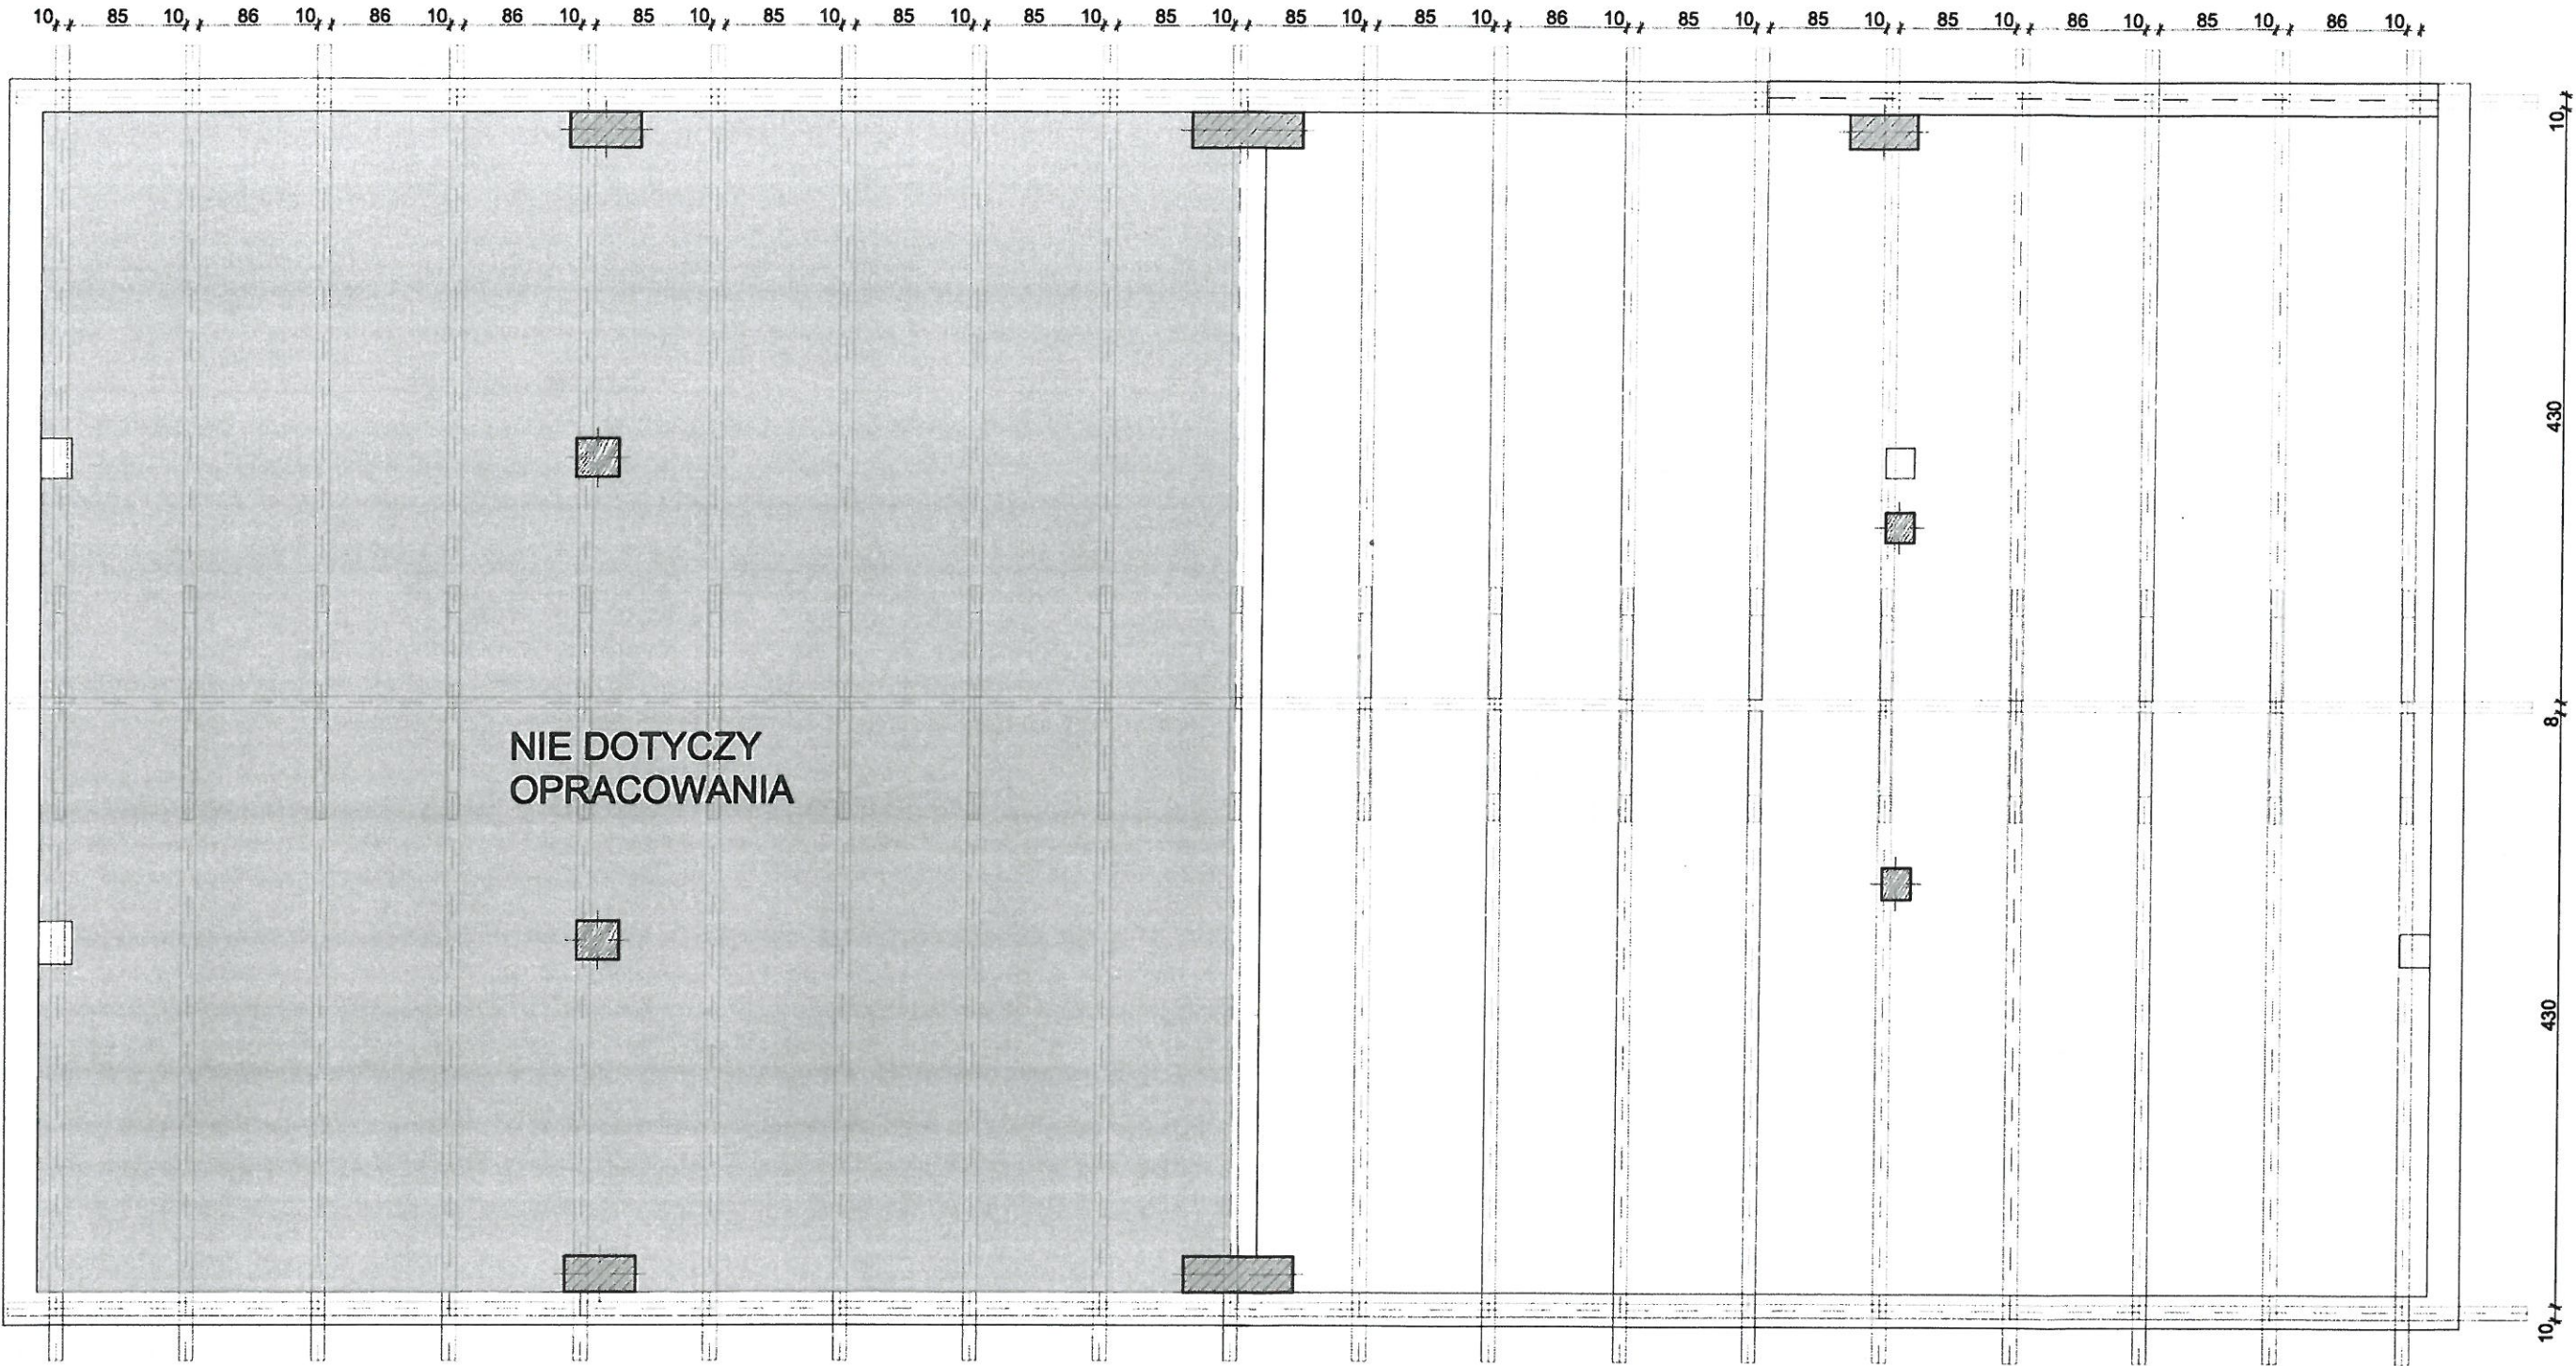

"N-BUD" Krzysztof Nowak 78-400 Szczecinek ul. Szarych Szeregów 27		
INWESTOR: Gmina Kamień Pomorski ul. Stary Rynek 1 72-400 Kamień Pomorski	TEMAT RYSUNKU: Świetlica wiejska	Rys. nr. 3
Rysunek: Rzut więźby dachowej - inwentaryzacja	Adres: Grębowo Gmina Kamień Pomorski dz. nr 88/6, obr. Grębowo 72-400 Kamień Pomorski	Skala: 1:50
Data: Lipiec 2023 r.	Autor: mgr inż Krzysztof Nowak upr. nr UAN/N/7210/905/88	Podpis 
Branża : Projekt budowlany		


# PRZEKRÓJ 1-1 INWENTARYZACJA

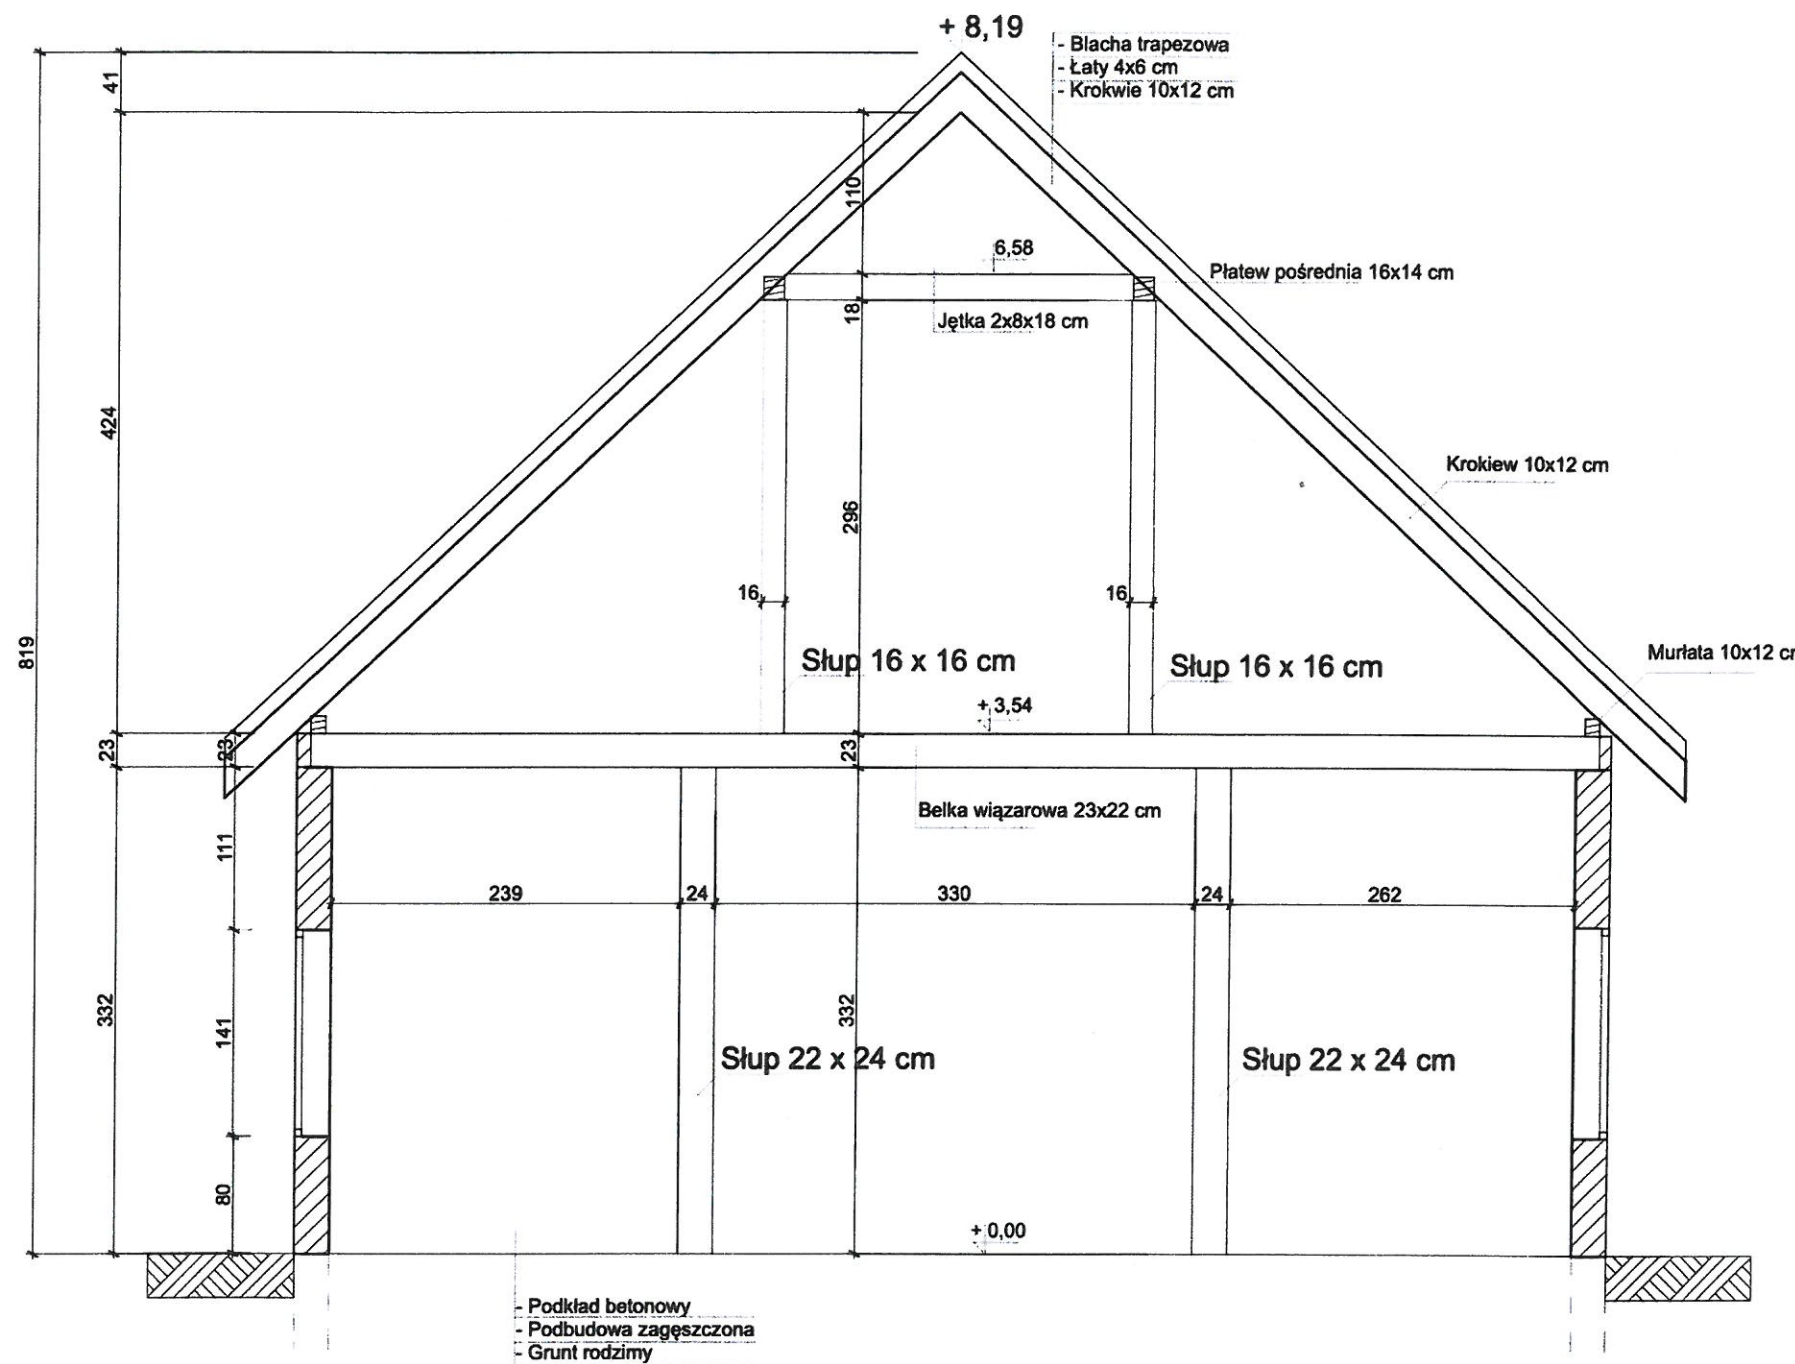


"N-BUD" Krzysztof Nowak 78-400 Szczecinek ul. Szarych Szeregów 27		
INWESTOR: Gmina Kamień Pomorski ul. Stary Rynek 1 72-400 Kamień Pomorski	TEMAT RYSUNKU: Świetlica wiejska	Rys. nr. 4
Rysunek: Przekrój 1-1 - inwentaryzacja	Adres: Grębowo Gmina Kamień Pomorski dz. nr 88/6, obr. Grębowo 72-400 Kamień Pomorski	Skala: 1:50
Data: Lipiec 2023 r.	Autor: mgr inż. Krzysztof Nowak upr. nr UAN/N/7210/905/88	Podpis
Branża: Projekt budowlany		



# RZUT PARTEU ARANŻACJA TOALET I ANEKSU KUCHENNEGO

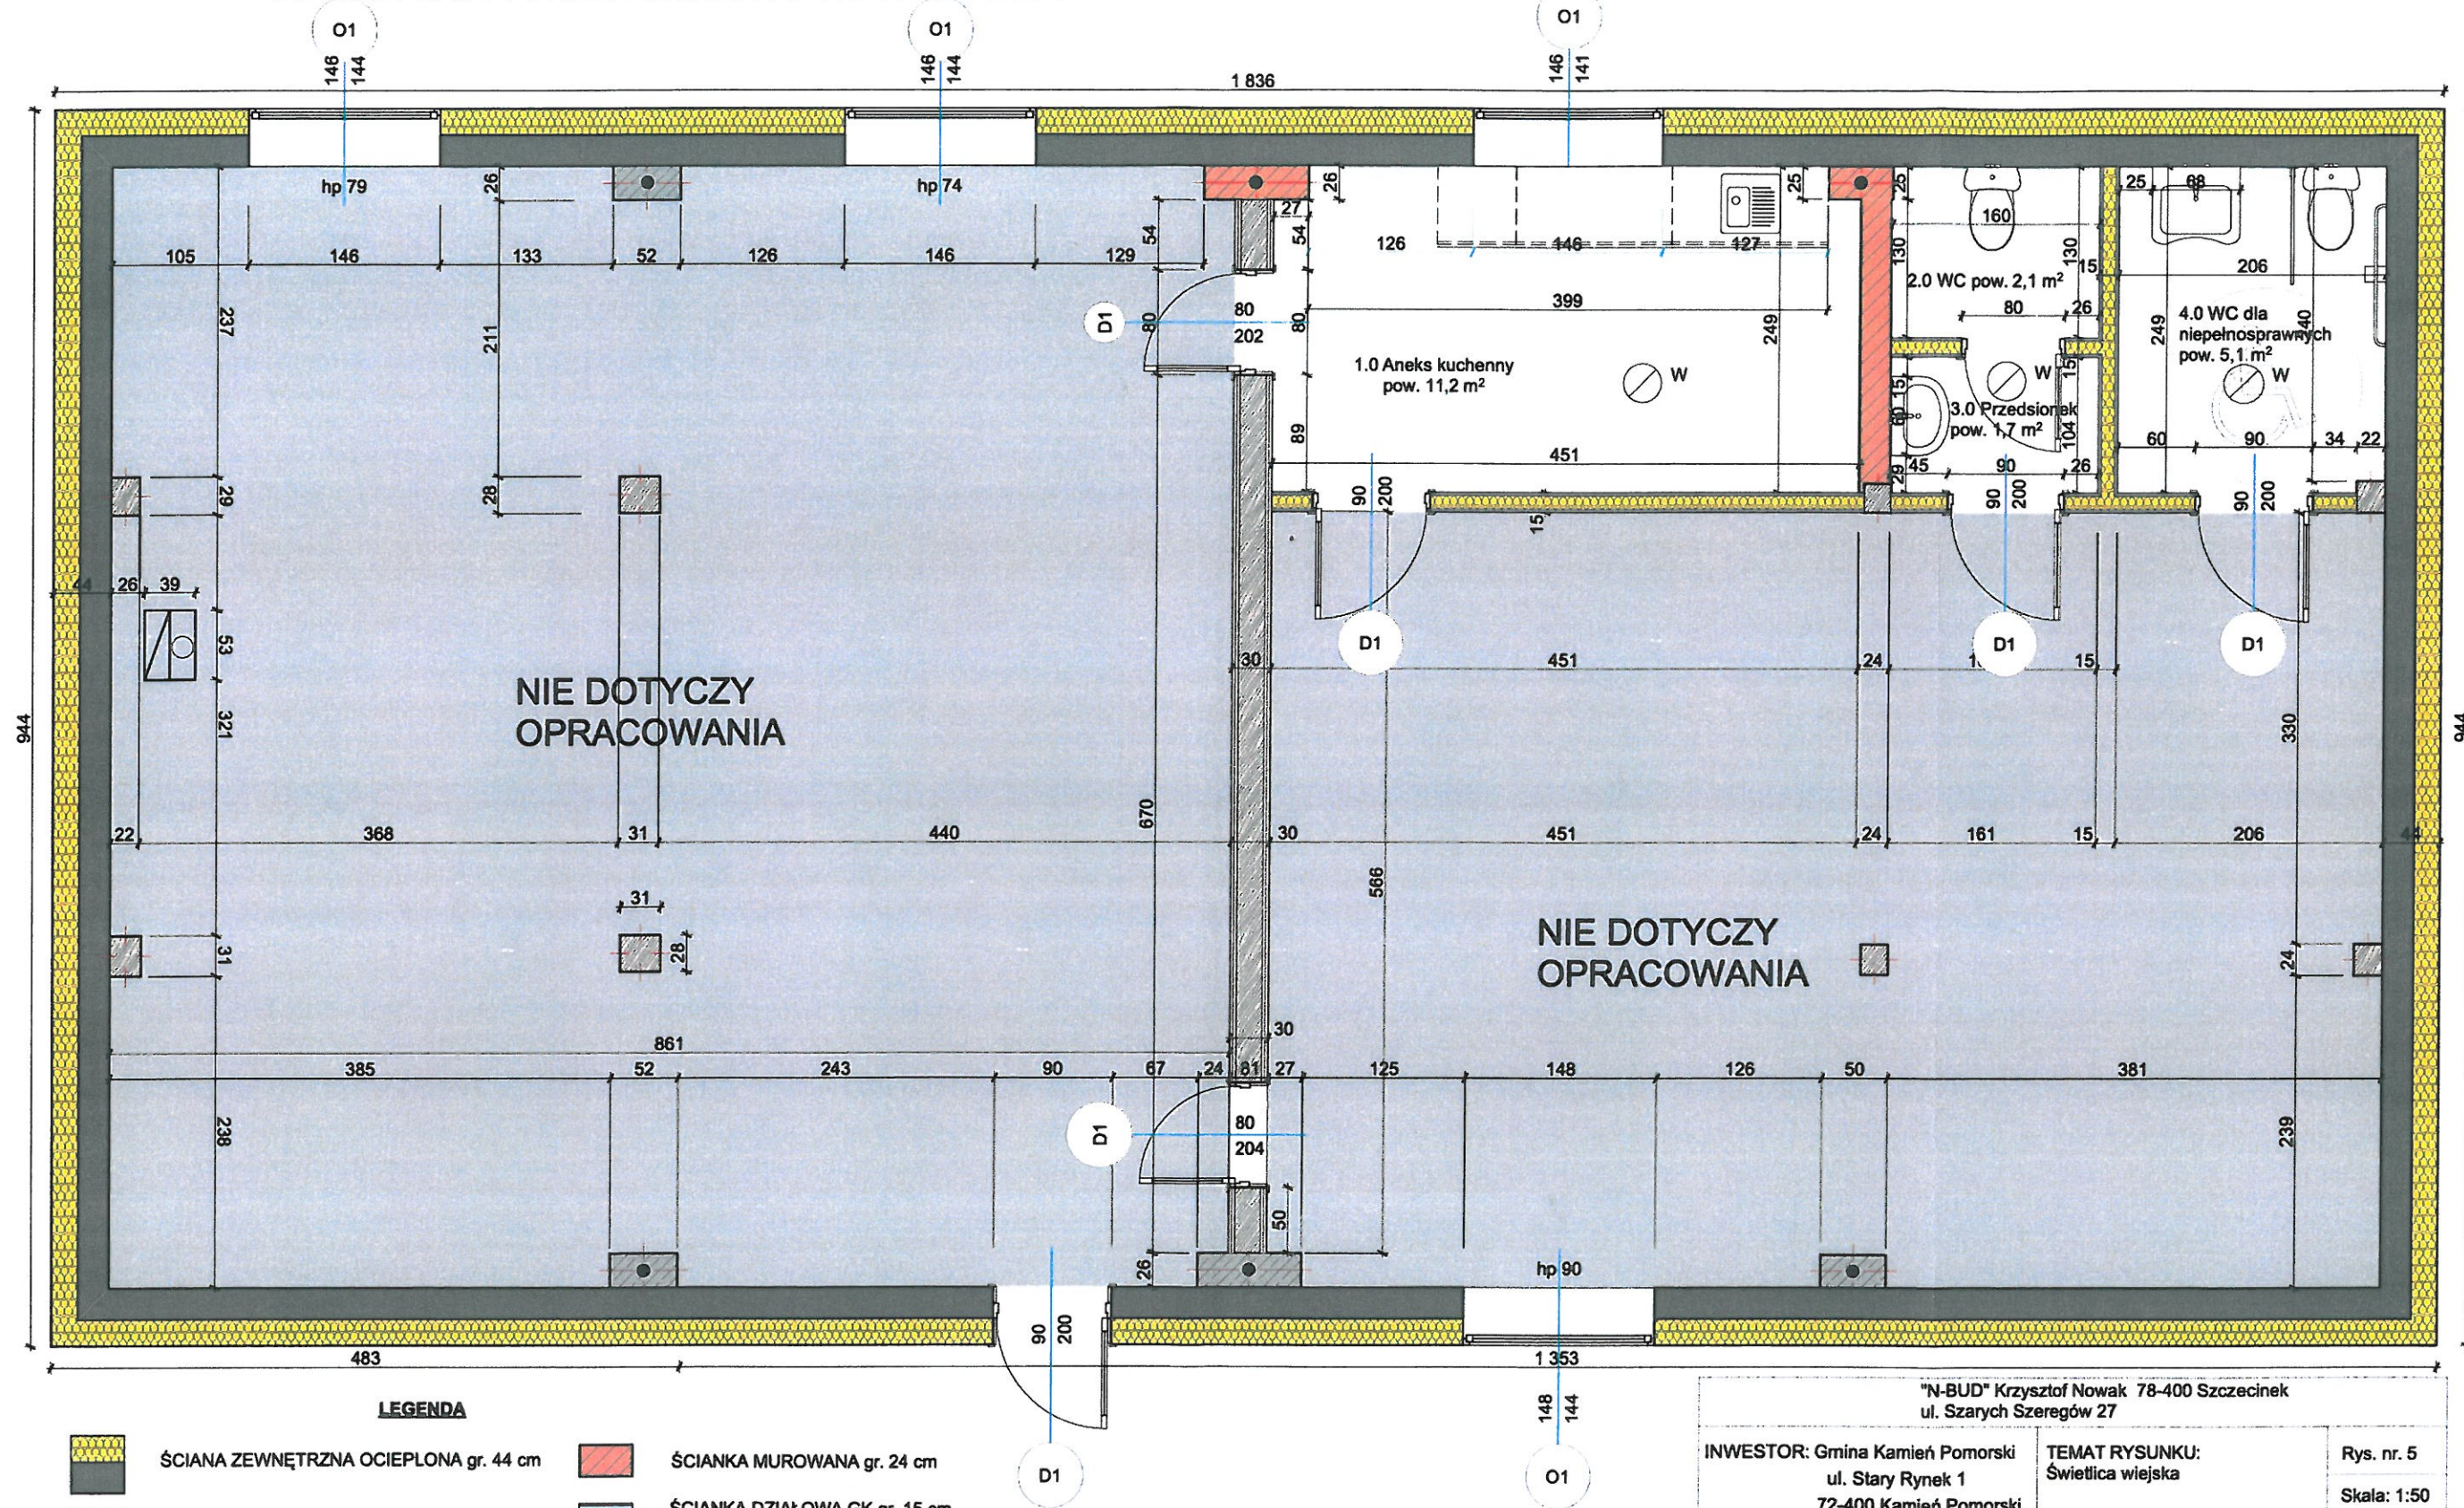


"N-BUD" Krzysztof Nowak 78-400 Szczecinek ul. Szarych Szeregów 27		
INWESTOR: Gmina Kamień Pomorski ul. Stary Rynek 1 72-400 Kamień Pomorski	TEMAT RYSUNKU: Świetlica wiejska	Rys. nr. 5  Skala: 1:50
Rysunek: Rzut parteru - toalety i aneks kuchenny  Data: Lipiec 2023 r.	Adres: Grębowo Gmina Kamień Pomorski dz. nr 88/6, obr. Grębowo 72-400 Kamień Pomorski  Autor: mgr inż Krzysztof Nowak upr. nr UAN/N/7210/905/88	Podpis 
Branża : Projekt budowlany		




KONSTRUKCJA STROPU NAD  
TOALETAMI I ANEKSEM KUCHENNYM

KONSTRUKCJA STROPU DREWNIANEGO:

- FOLIA PAROIZOLACYJNA
- WEŁNA MINERALNA 20 CM
- MEMBRANA PAROPRZEPUSZCZALNA
- SUFIT PODWIESZNY NA KONSTRUKCJI KRZYŻOWEJ STAŁOWEJ
- WYKOŃCZENIE PŁYTAMI GIPSOWO-KARTONOWYMI OGNIOSCHRONNYMI 2 X 12,5 CM

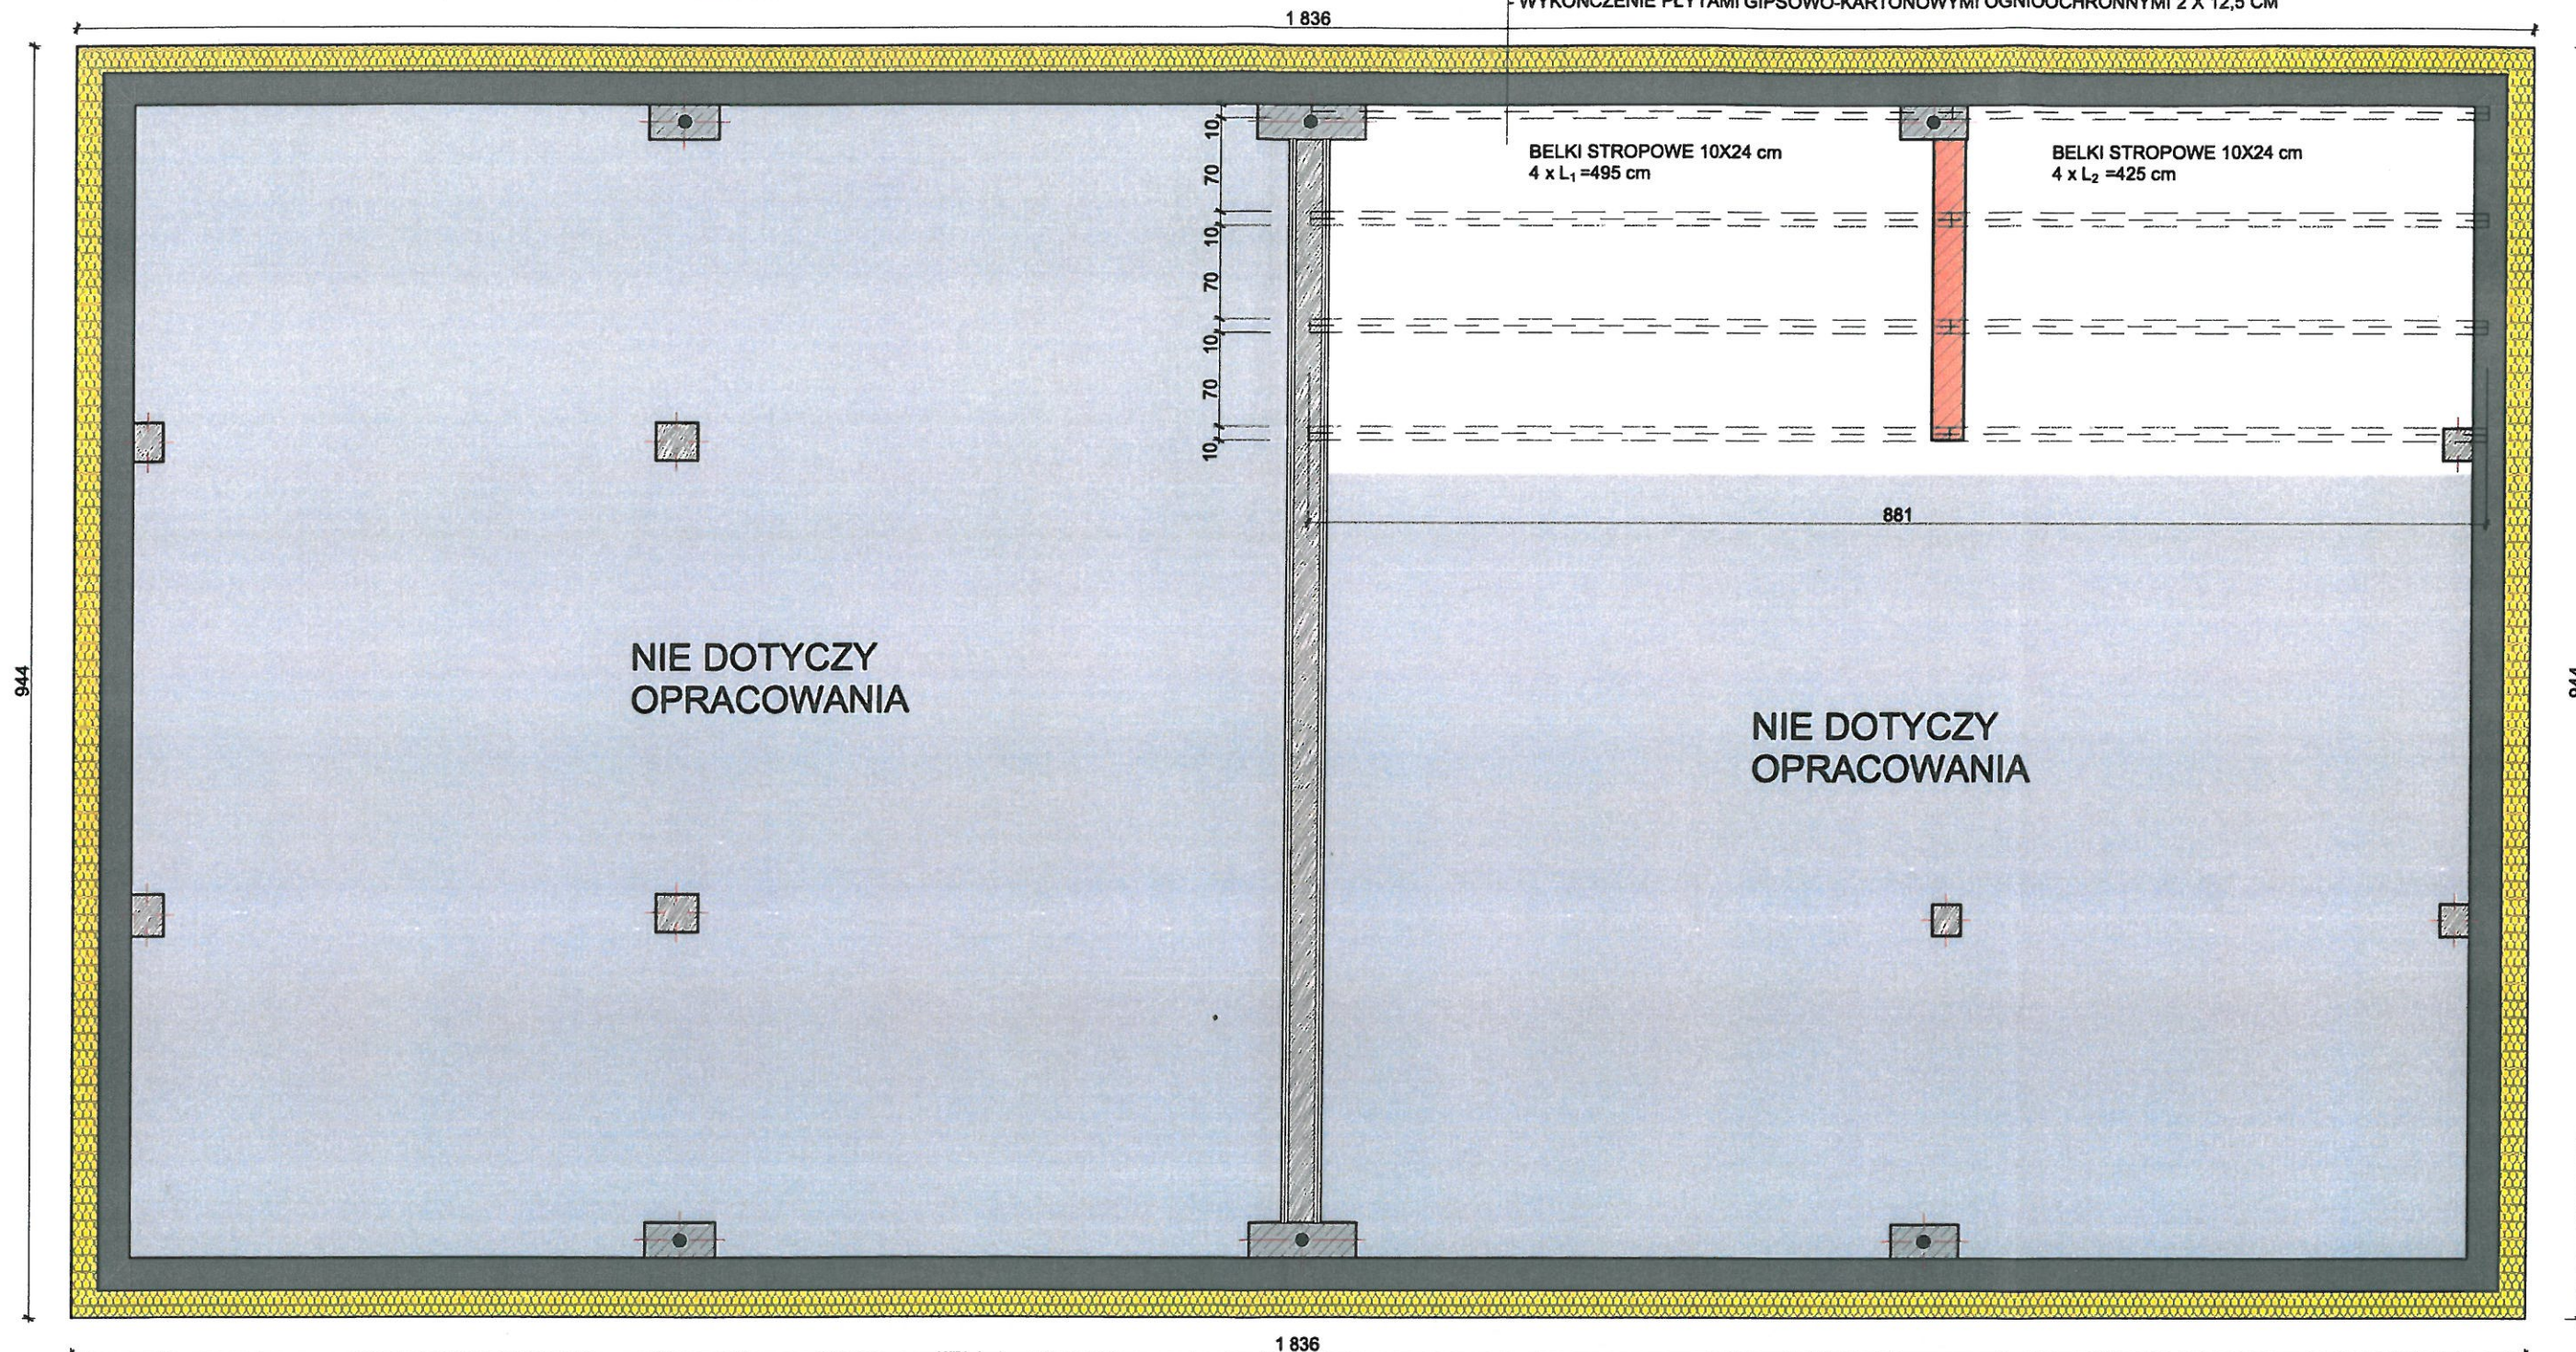


"N-BUD" Krzysztof Nowak 78-400 Szczecinek ul. Szarych Szeregów 27		
INWESTOR: Gmina Kamień Pomorski ul. Stary Rynek 1 72-400 Kamień Pomorski	TEMAT RYSUNKU: Świetlica wiejska	Rys. nr. 6 Skala: 1:50
Rysunek: Rzut stropu - aneks kuchenny i toalety	Adres: Grębowo Gmina Kamień Pomorski dz. nr 88/6, obr. Grębowo 72-400 Kamień Pomorski	Podpis 
Data: Lipiec 2023 r.	Autor: mgr inż Krzysztof Nowak upr. nr UAN/N/7210/905/88	
Branża : Projekt budowlany		



**Rysunki wykonania toalety ogólnodostępnej ,  
dla niepełnosprawnych i aneks kuchenny w  
budynku świetlicy wiejskiej w Grębowie**




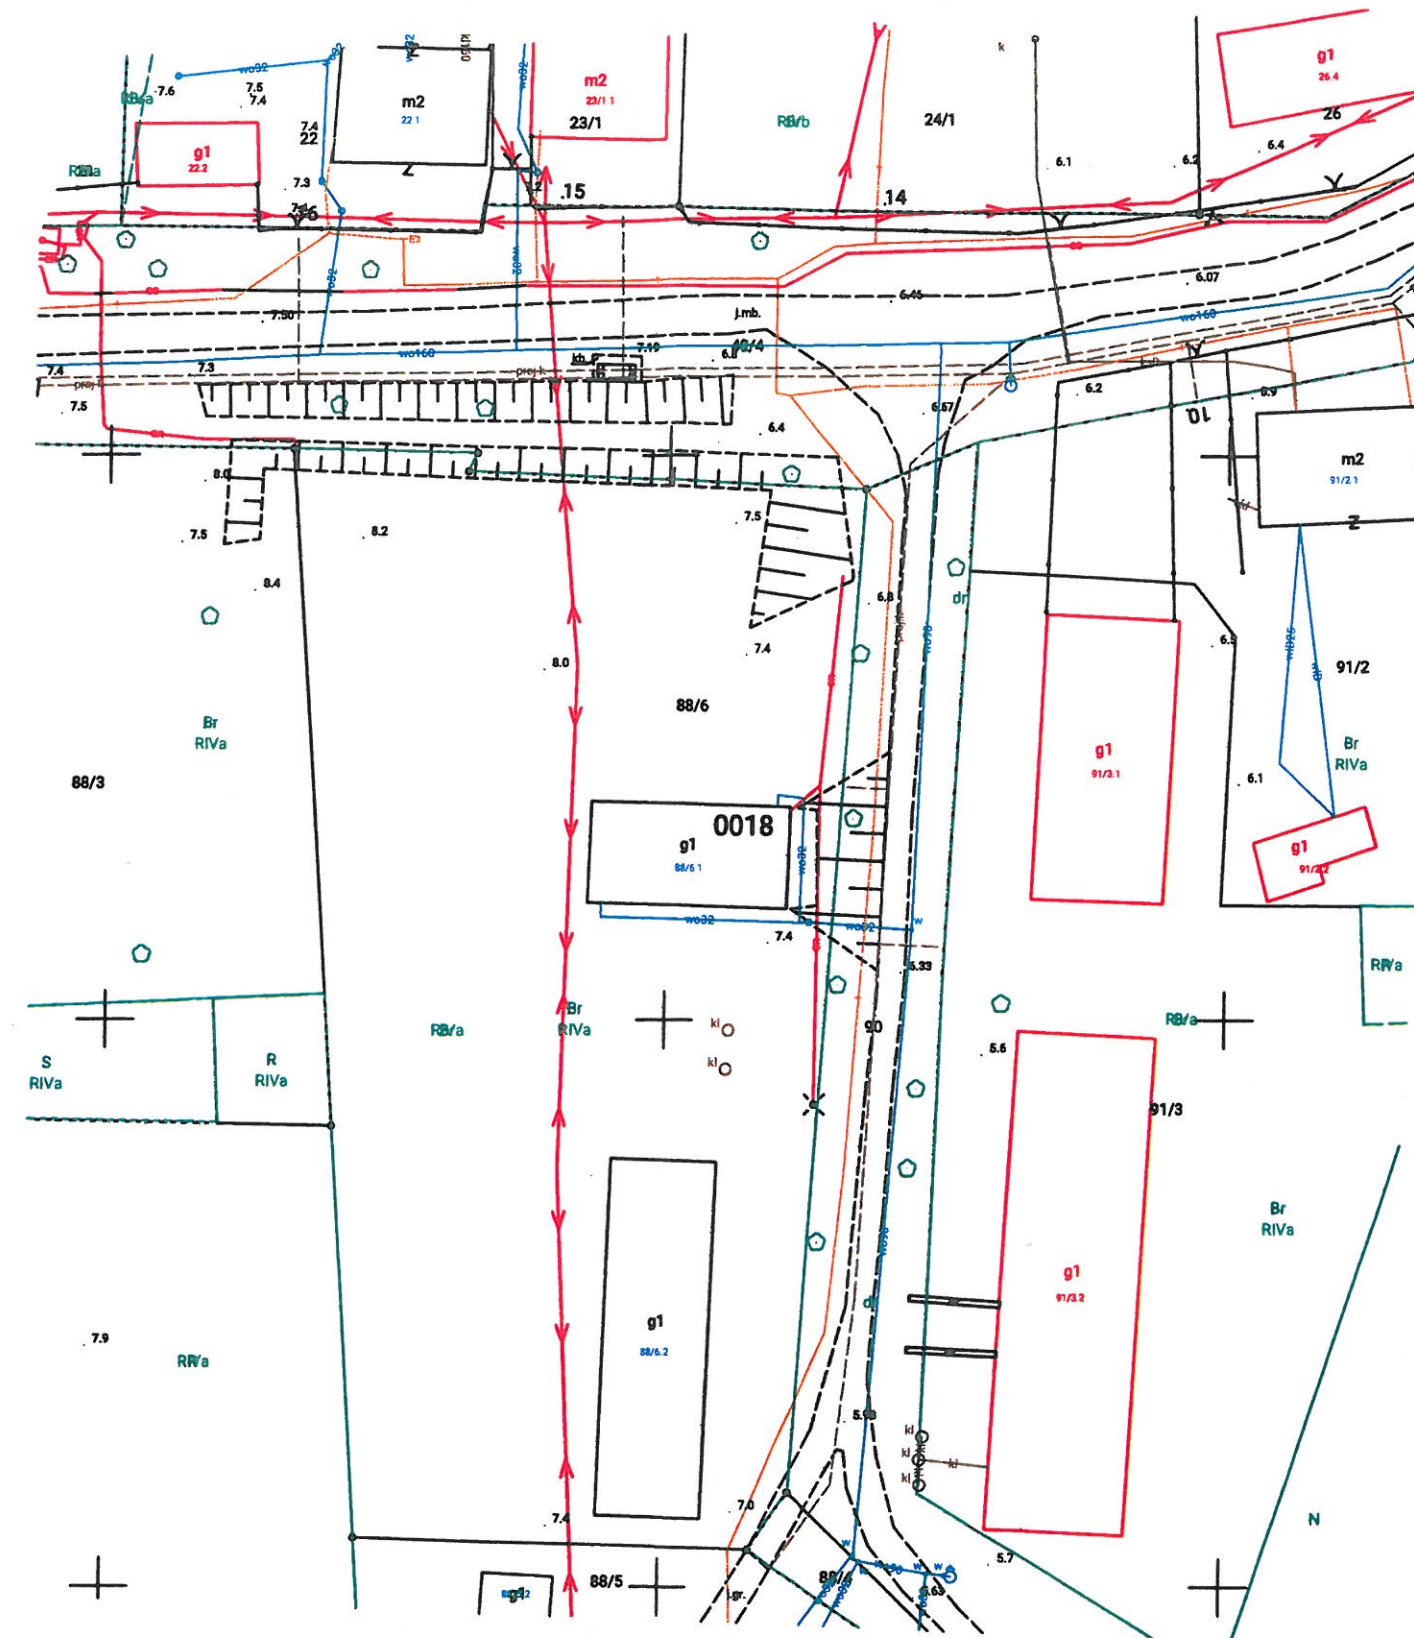

"N-BUD" Krzysztof Nowak 78-400 Szczecinek ul. Szarych Szeregów 27		
INWESTOR: Gmina Kamień Pomorski ul. Stary Rynek 1 72-400 Kamień Pomorski	TEMAT RYSUNKU: Świetlica wiejska	Rys. nr. 1 Skala: 1:500
Rysunek: Plan sytuacyjny	Adres: Grębowo Gmina Kamień Pomorski dz. nr 88/6, obr. Grębowo 72-400 Kamień Pomorski	Podpis
Data: Lipiec 2023 r.	Autor: mgr inż. Krzysztof Nowak upr. nr UAN/N/7210/905/88	
Branża: Projekt budowlany		




# INWENTARYZACJA

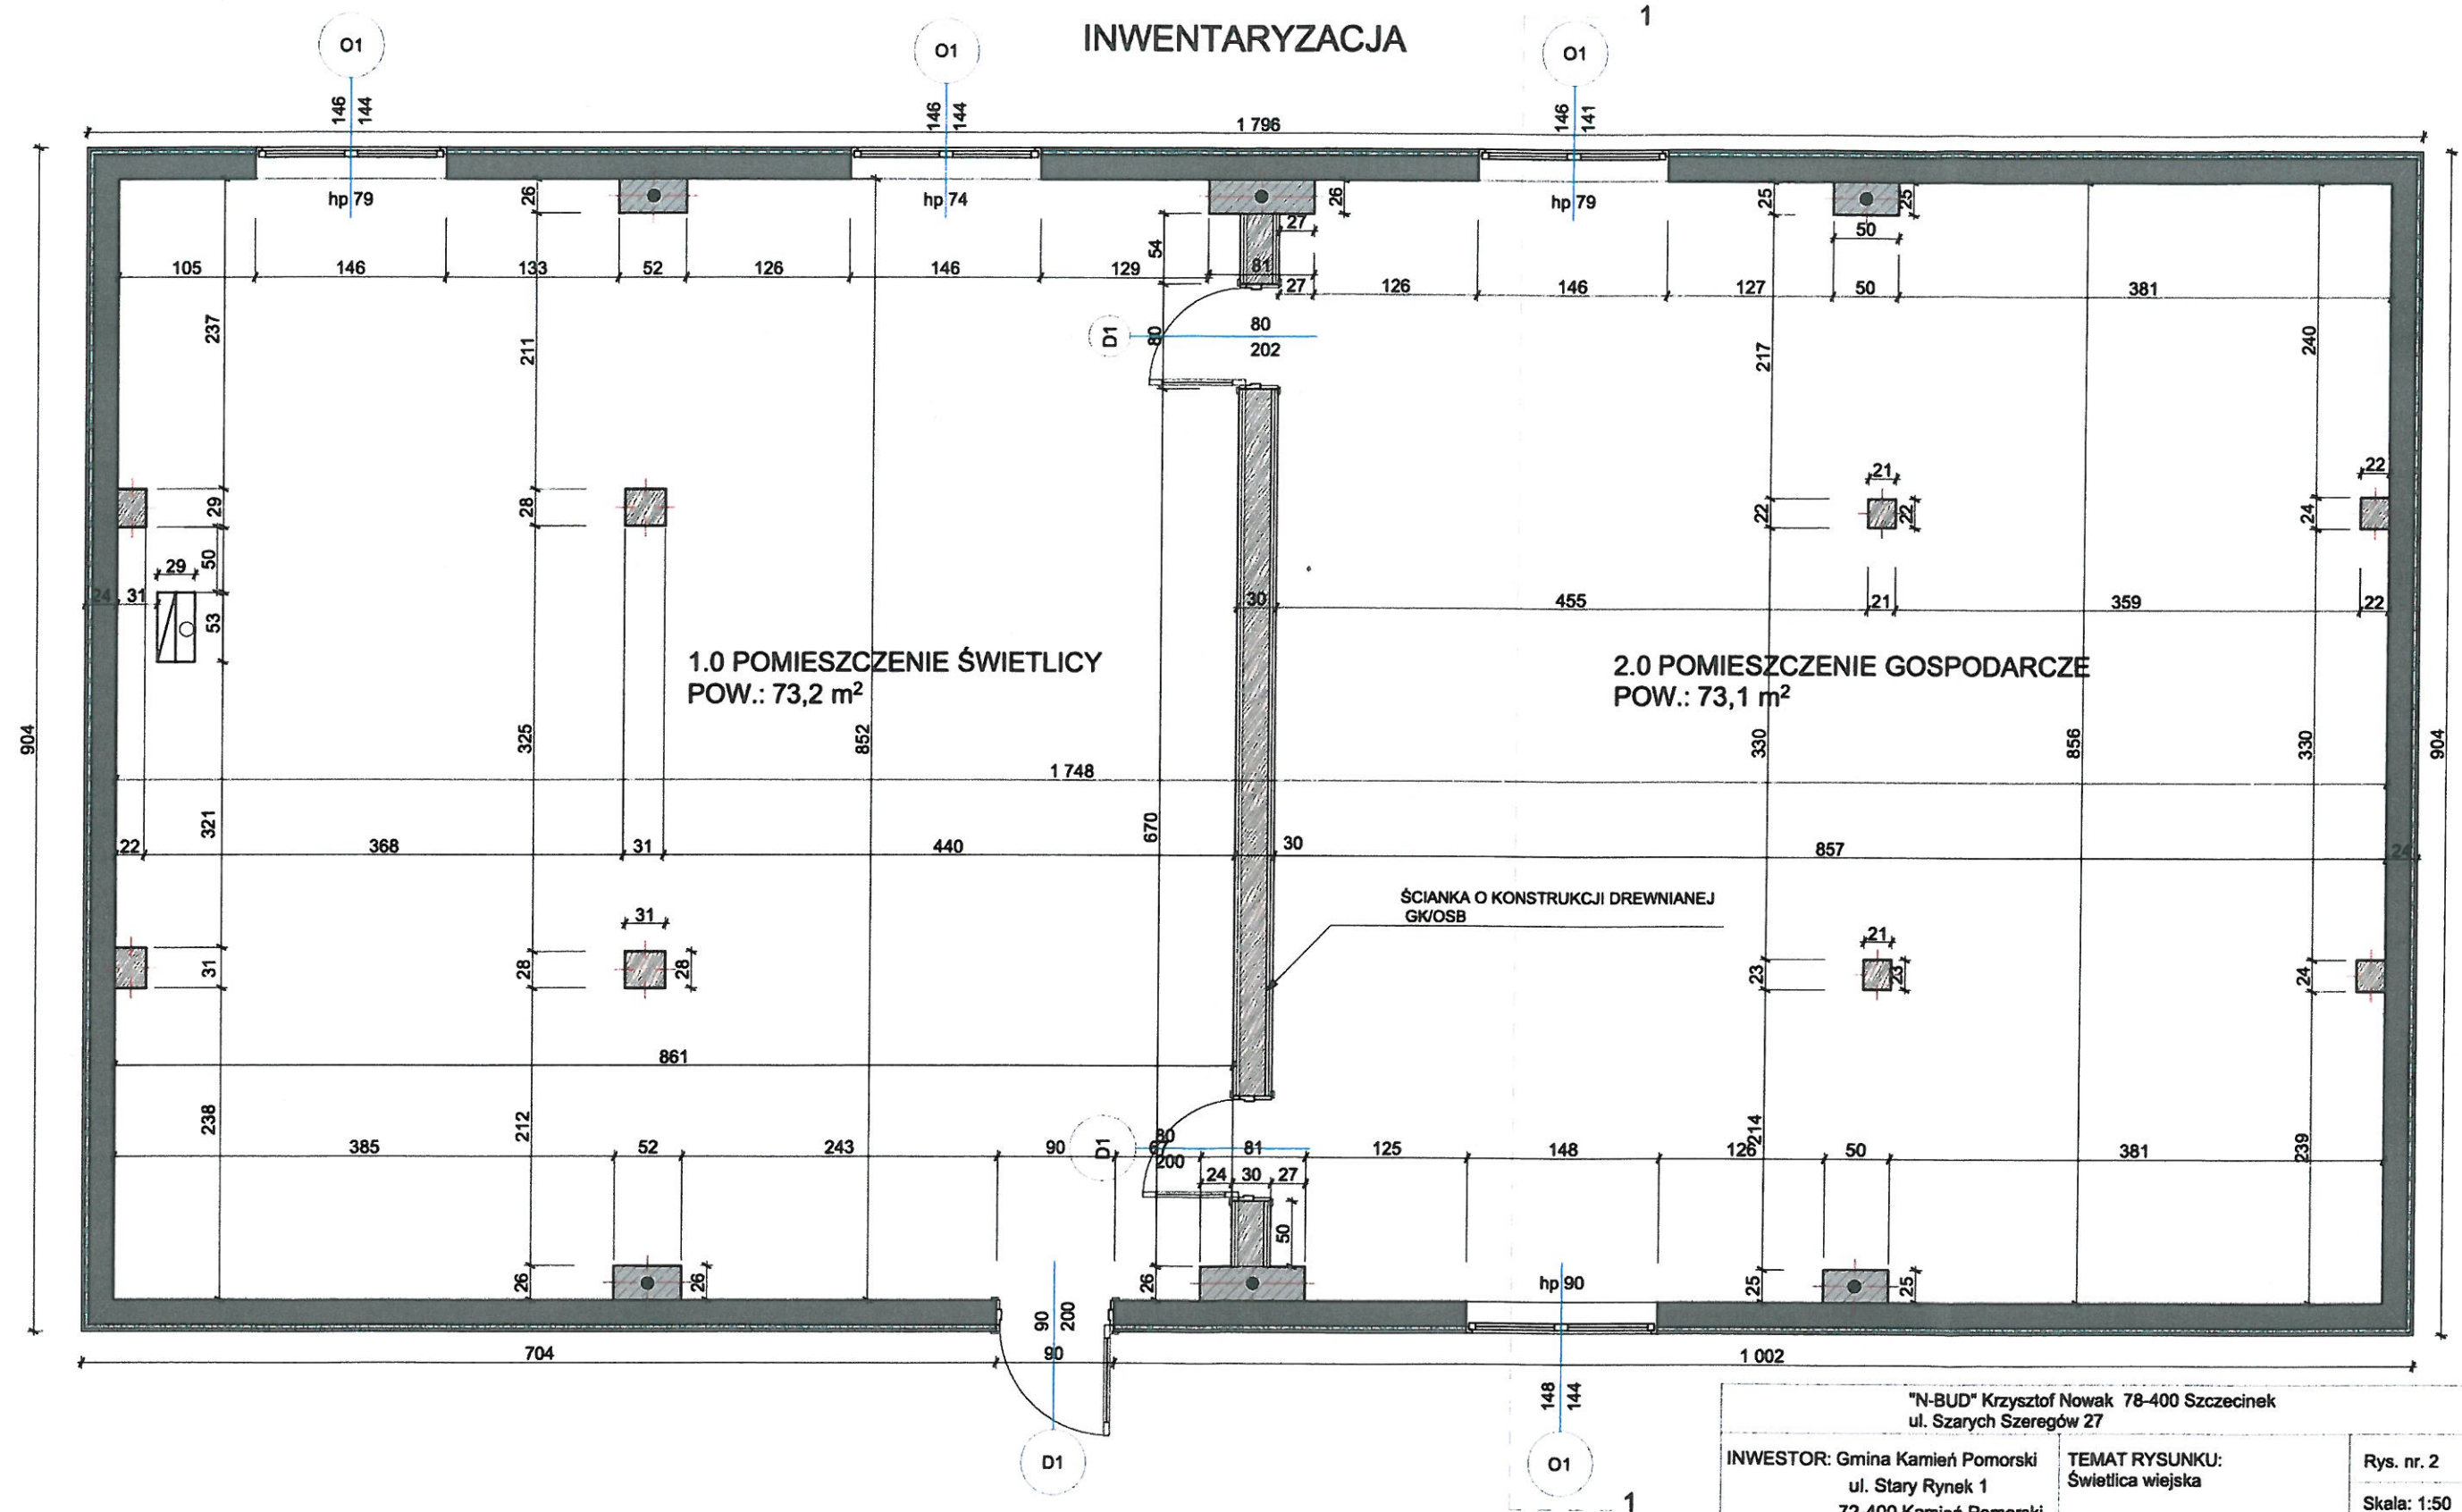


"N-BUD" Krzysztof Nowak 78-400 Szczecinek ul. Szarych Szeregów 27		
INWESTOR: Gmina Kamień Pomorski ul. Stary Rynek 1 72-400 Kamień Pomorski	TEMAT RYSUNKU: Świetlica wiejska	Rys. nr. 2
Rysunek: Rzut parteru - inwentaryzacja	Adres: Grębowo Gmina Kamień Pomorski dz. nr 88/6, obr. Grębowo 72-400 Kamień Pomorski	Skala: 1:50
Data: Lipiec 2023 r.	Autor: mgr inż. Krzysztof Nowak upr. nr UAN/N/7210/905/88	Podpis
Branża: Projekt budowlany		




# RZUT WIĘŻBY DACHOWEJ

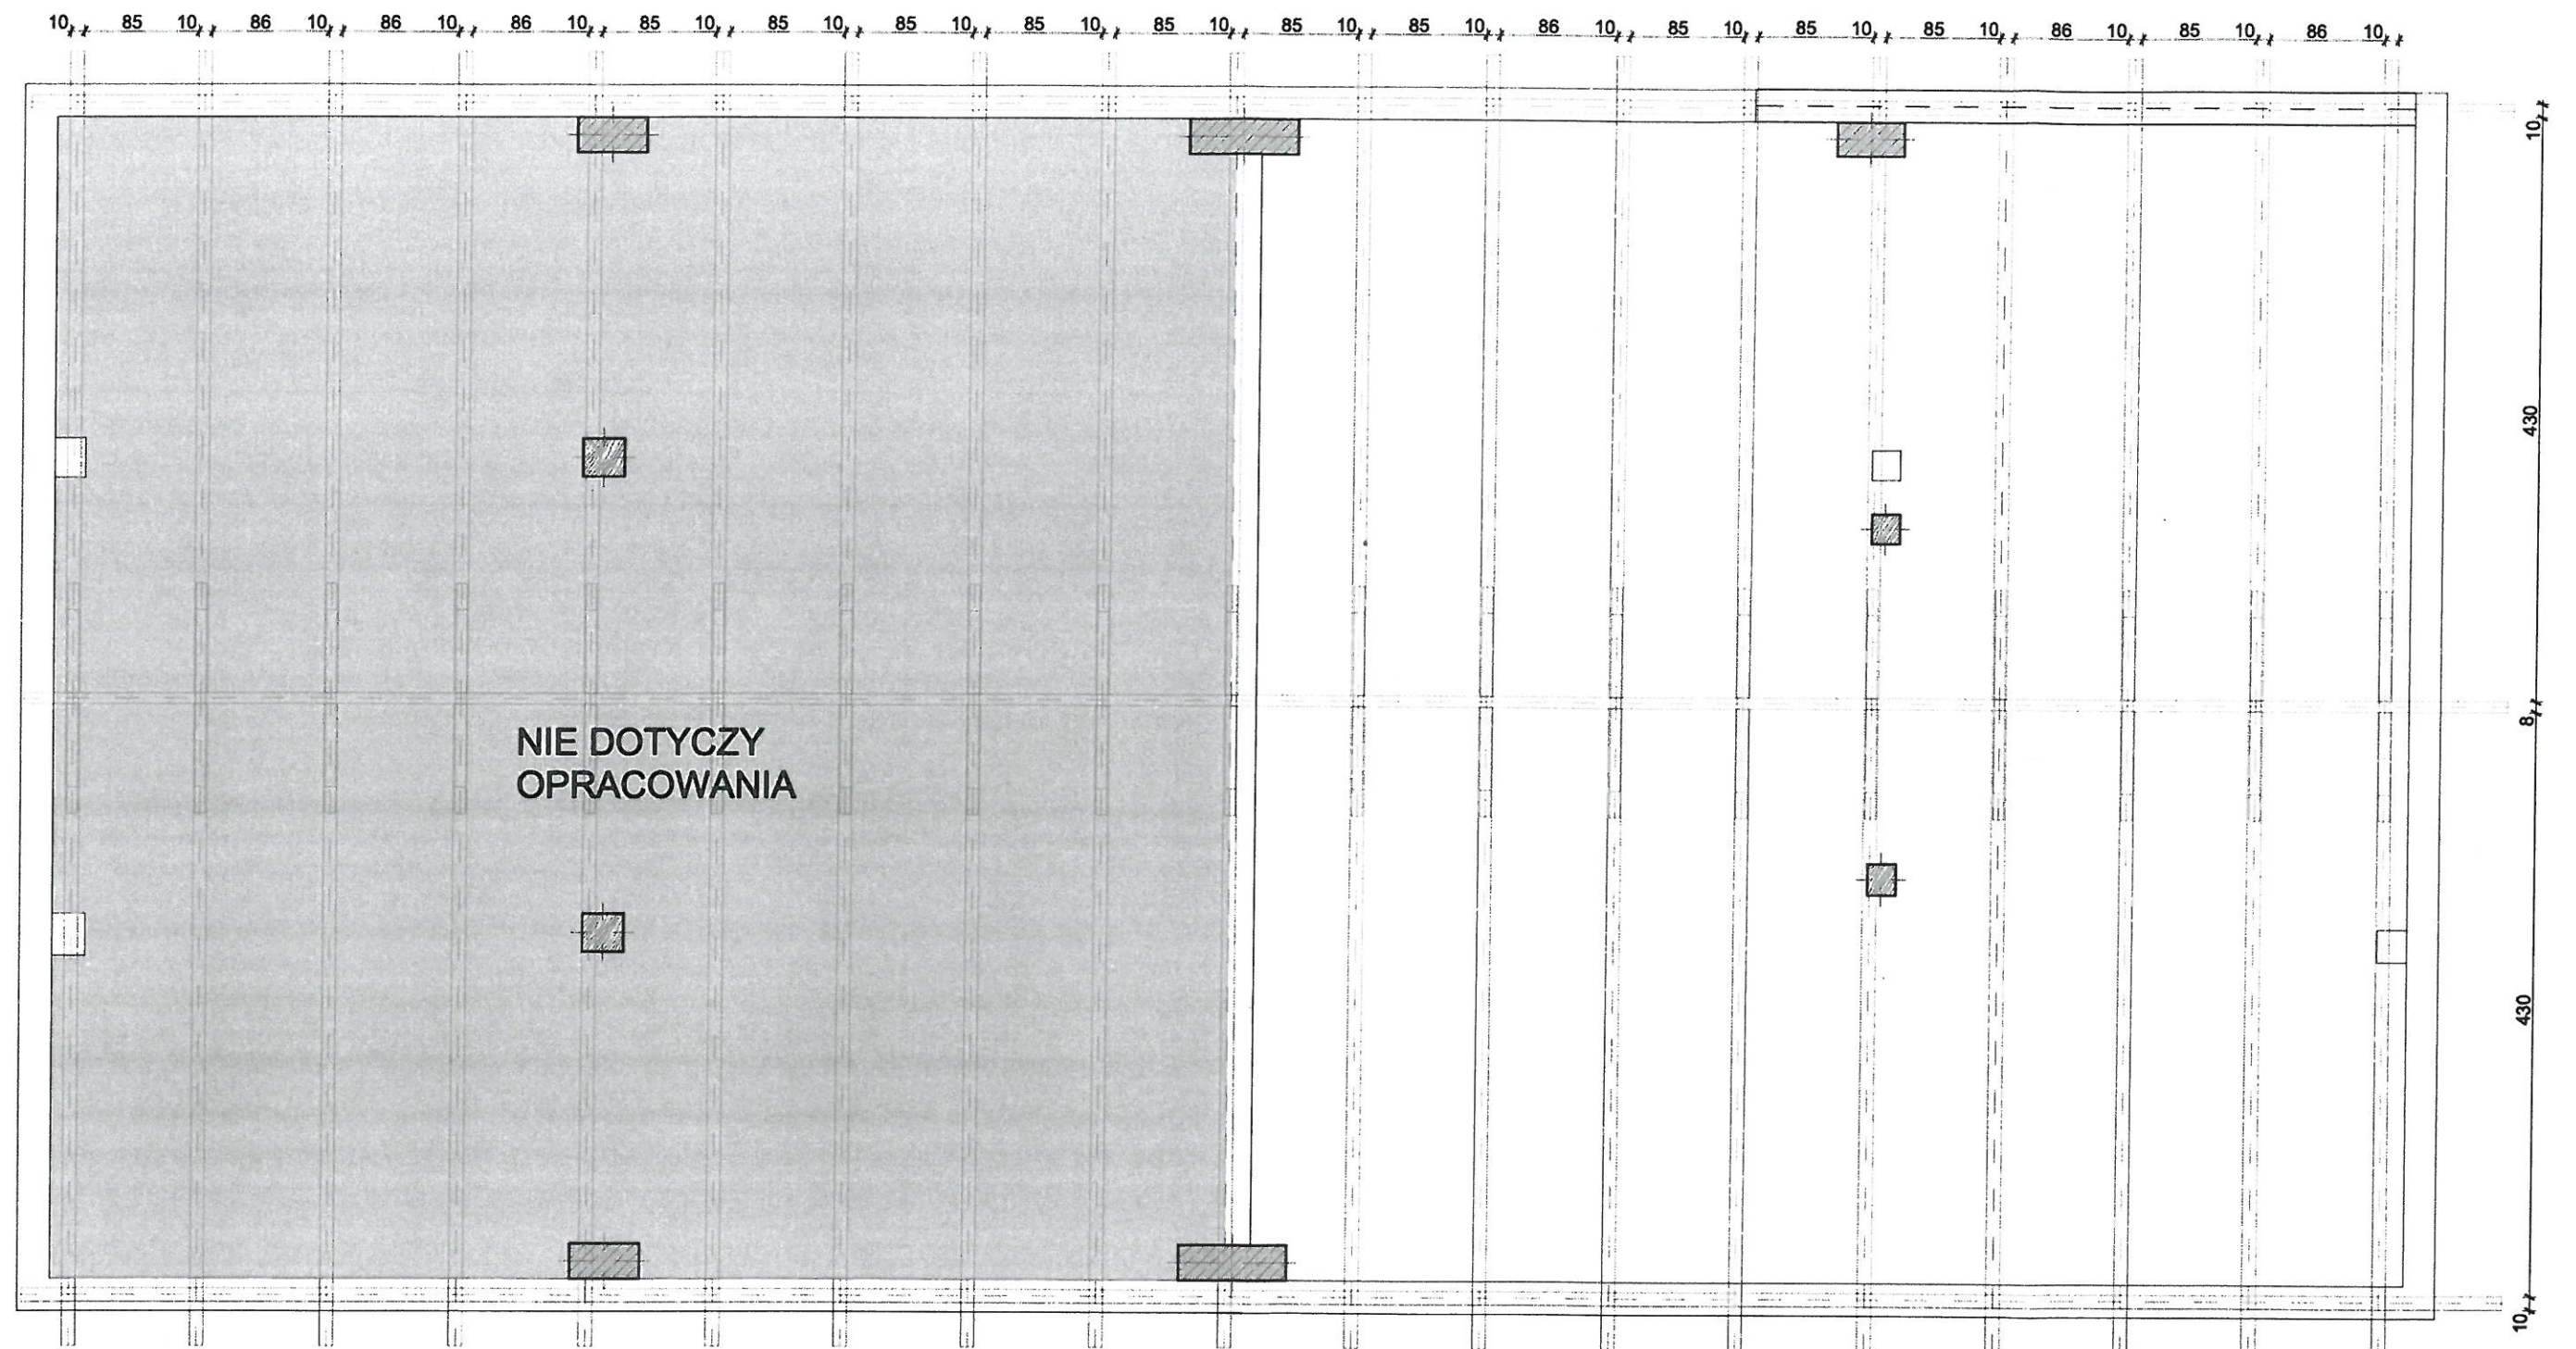

"N-BUD" Krzysztof Nowak 78-400 Szczecinek ul. Szarych Szeregów 27		
INWESTOR: Gmina Kamień Pomorski ul. Stary Rynek 1 72-400 Kamień Pomorski	TEMAT RYSUNKU: Świetlica wiejska	Rys. nr. 3
Rysunek: Rzut więźby dachowej - inwentaryzacja	Adres: Grębowo Gmina Kamień Pomorski dz. nr 88/6, obr. Grębowo 72-400 Kamień Pomorski	Skala: 1:50
Data: Lipiec 2023 r.	Autor: mgr inż Krzysztof Nowak upr. nr UAN/N/7210/905/88	Podpis 
Branża: Projekt budowlany		




# PRZEKRÓJ 1-1 INWENTARYZACJA

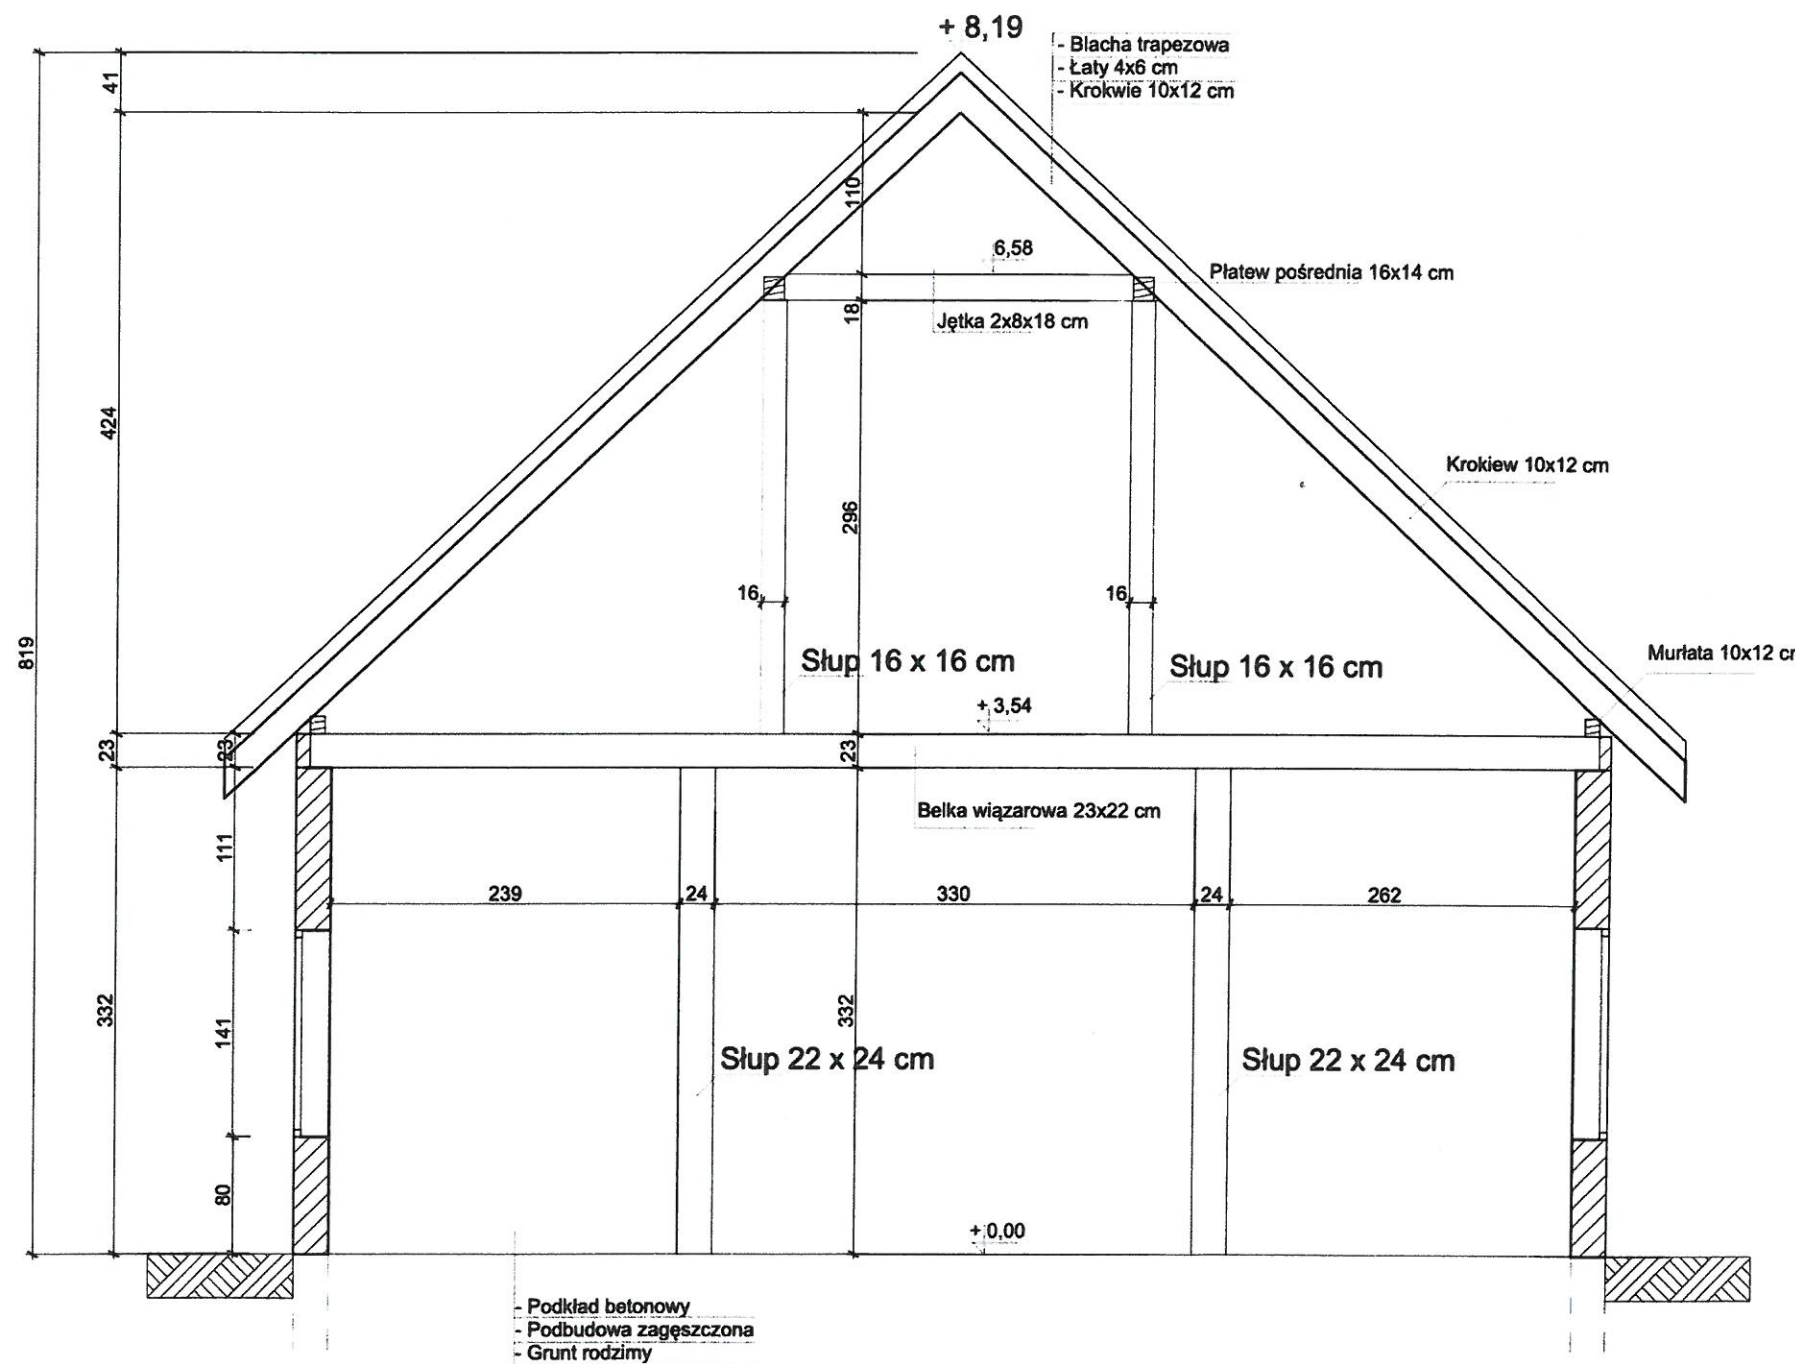


"N-BUD" Krzysztof Nowak 78-400 Szczecinek ul. Szarych Szeregów 27		
INWESTOR: Gmina Kamień Pomorski ul. Stary Rynek 1 72-400 Kamień Pomorski	TEMAT RYSUNKU: Świetlica wiejska	Rys. nr. 4
Rysunek: Przekrój 1-1 - inwentaryzacja	Adres: Grębowo Gmina Kamień Pomorski dz. nr 88/6, obr. Grębowo 72-400 Kamień Pomorski	Skala: 1:50
Data: Lipiec 2023 r.	Autor: mgr inż. Krzysztof Nowak upr. nr UAN/N/7210/905/88	Podpis
Branża: Projekt budowlany		



## RZUT PARTEU ARANŻACJA TOALET I ANEKSU KUCHENNEGO

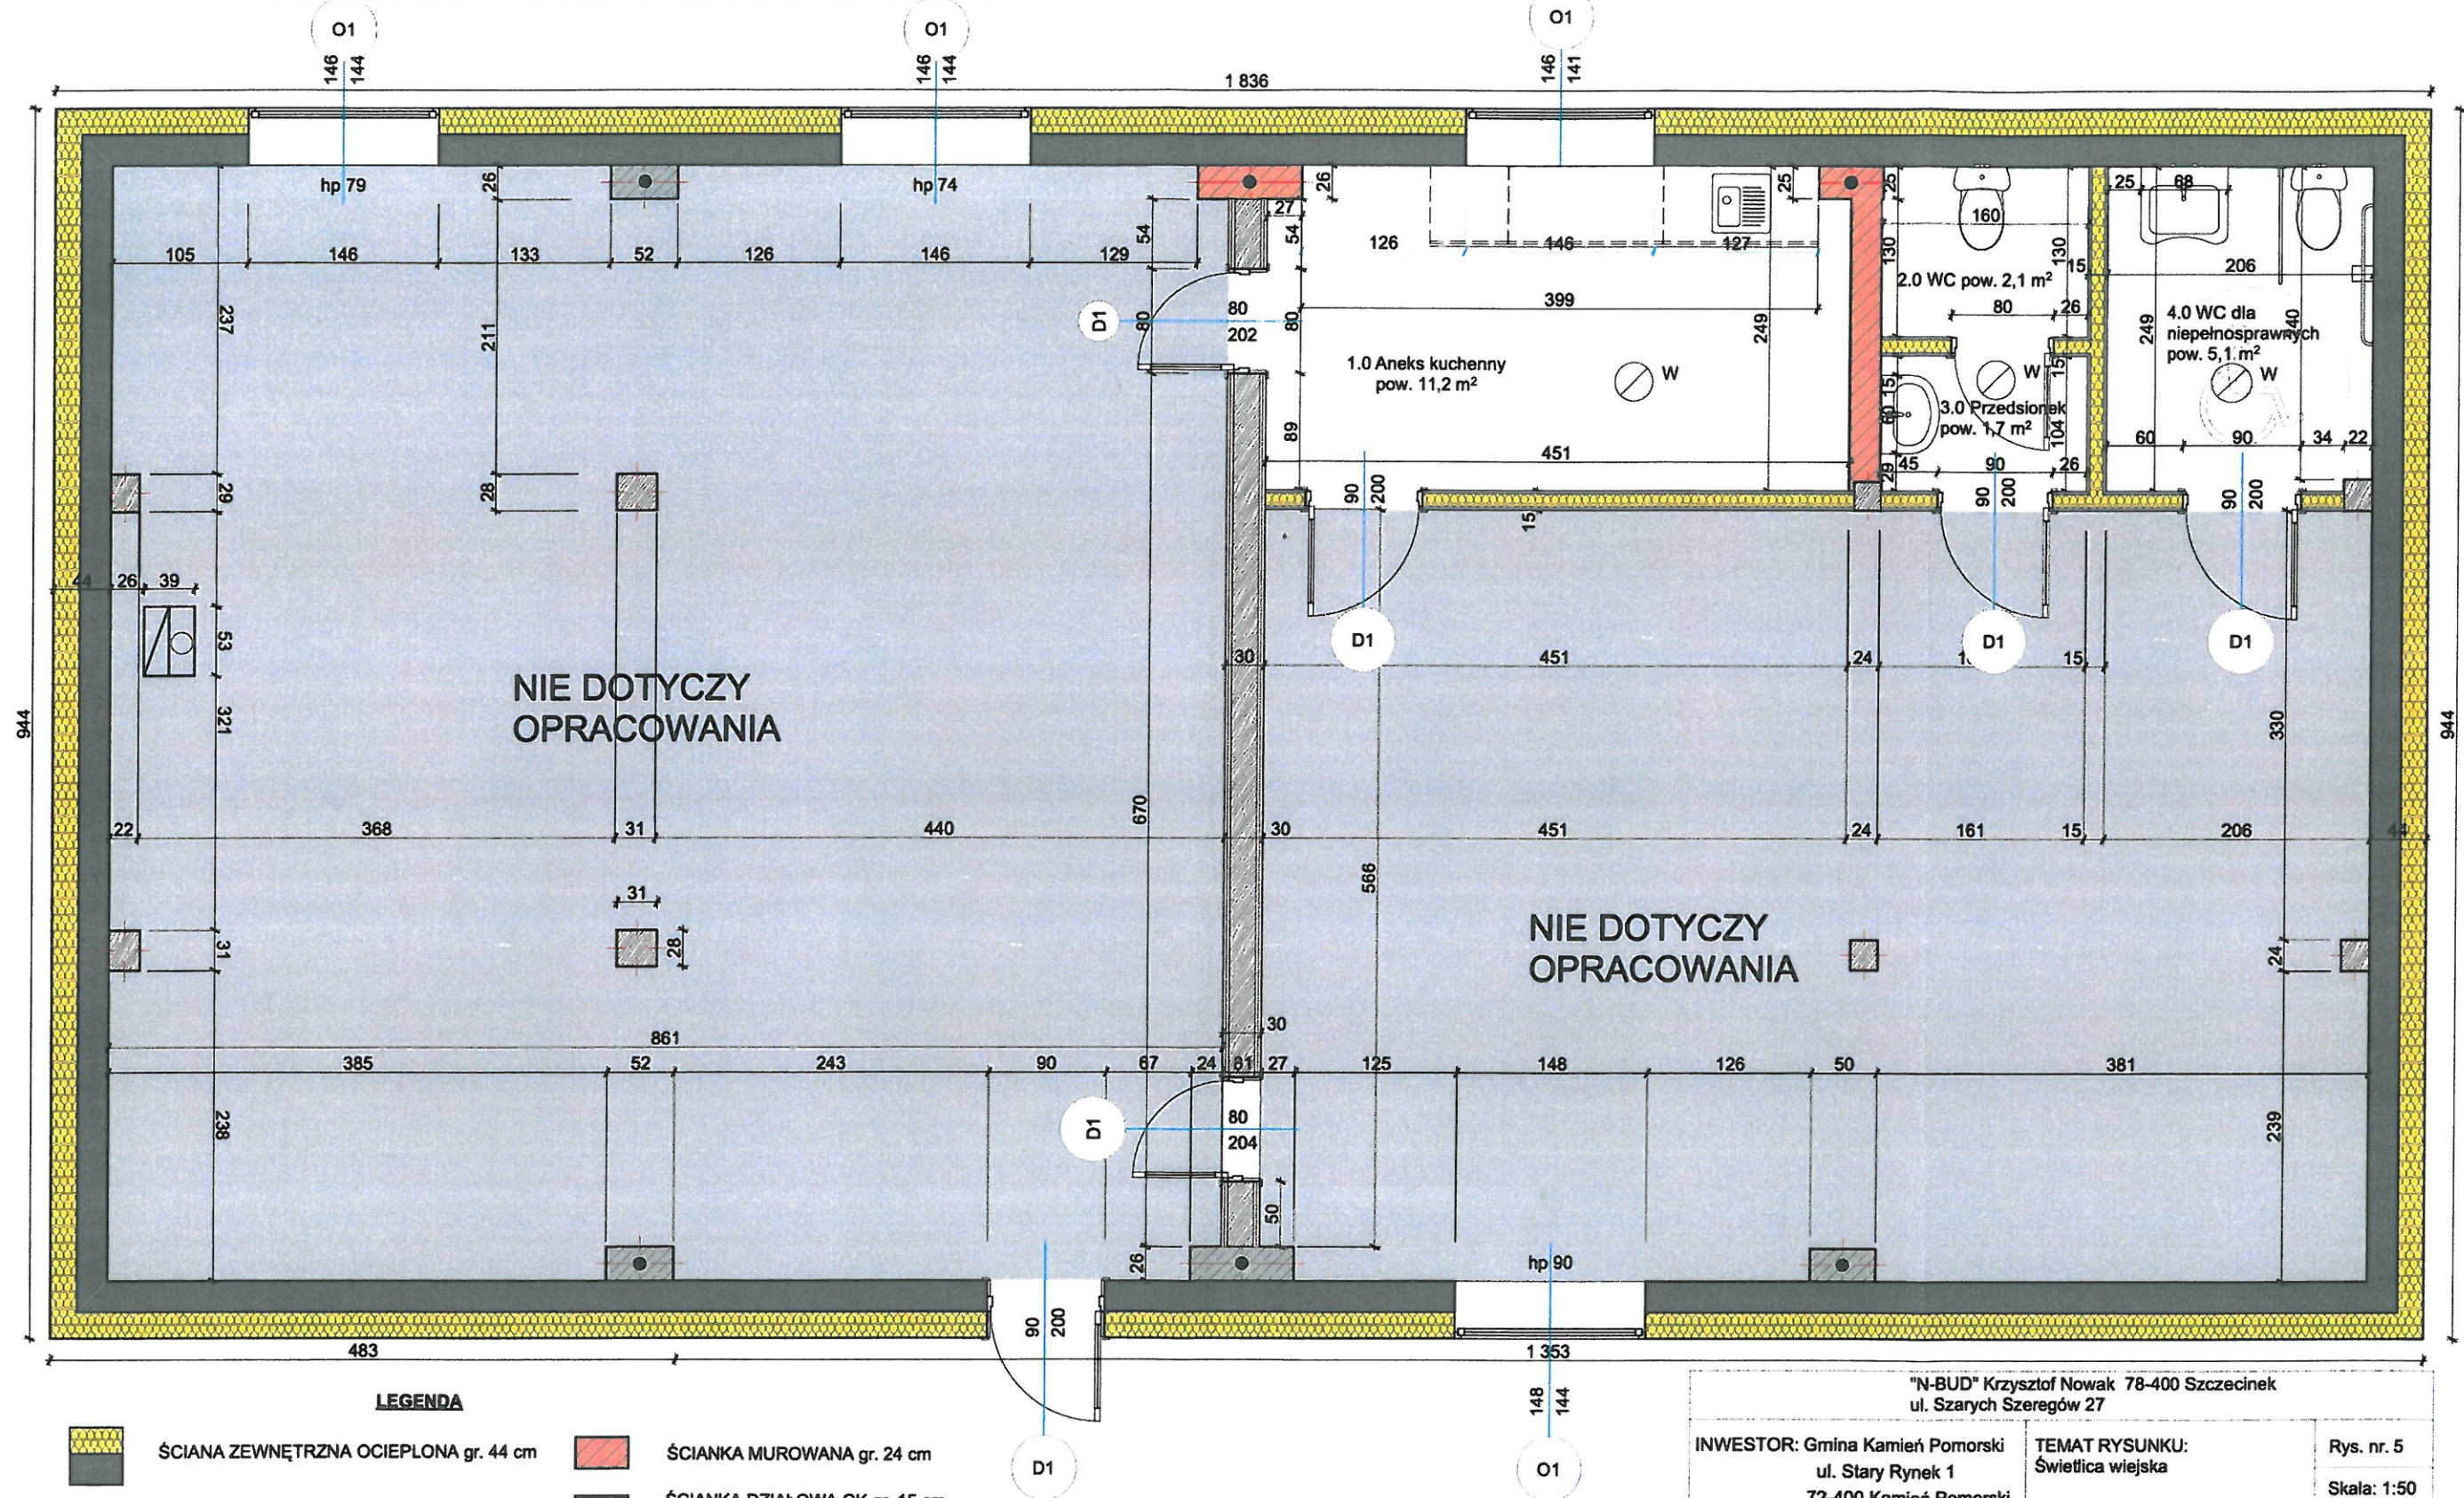


<p align="center"><b>"N-BUD" Krzysztof Nowak 78-400 Szczecinek</b>  <b>ul. Szarych Szeregów 27</b></p>		
<p><b>INWESTOR:</b> Gmina Kamień Pomorski          ul. Stary Rynek 1          72-400 Kamień Pomorski</p>	<p><b>TEMAT RYSUNKU:</b>          Świetlica wiejska</p>	<p><b>Rys. nr. 5</b></p>
<p><b>Rysunek:</b>          Rzut parteru - toalety i aneks kuchenny</p>	<p><b>Adres:</b>          Grębowo Gmina          Kamień Pomorski dz. nr 88/6,          obr. Grębowo          72-400 Kamień Pomorski</p>	<p><b>Skala: 1:50</b></p>
<p><b>Data:</b> Lipiec 2023 r.</p>	<p><b>Autor:</b> mgr inż Krzysztof Nowak          upr. nr UAN/N/7210/905/88</p>	<p><b>Podpis</b></p> 
<p><b>Branża :</b>          Projekt budowlany</p>		




KONSTRUKCJA STROPU NAD  
TOALETAMI I ANEKSEM KUCHENNYM

KONSTRUKCJA STROPU DREWNIANEGO:

- FOLIA PAROIZOLACYJNA
- WEŁNA MINERALNA 20 CM
- MEMBRANA PAROPRZEPUSZCZALNA
- SUFIT PODWIESZNY NA KONSTRUKCJI KRZYŻOWEJ STAŁOWEJ
- WYKOŃCZENIE PŁYTAMI GIPSOWO-KARTONOWYMI OGNIOSCHRONNYMI 2 X 12,5 CM

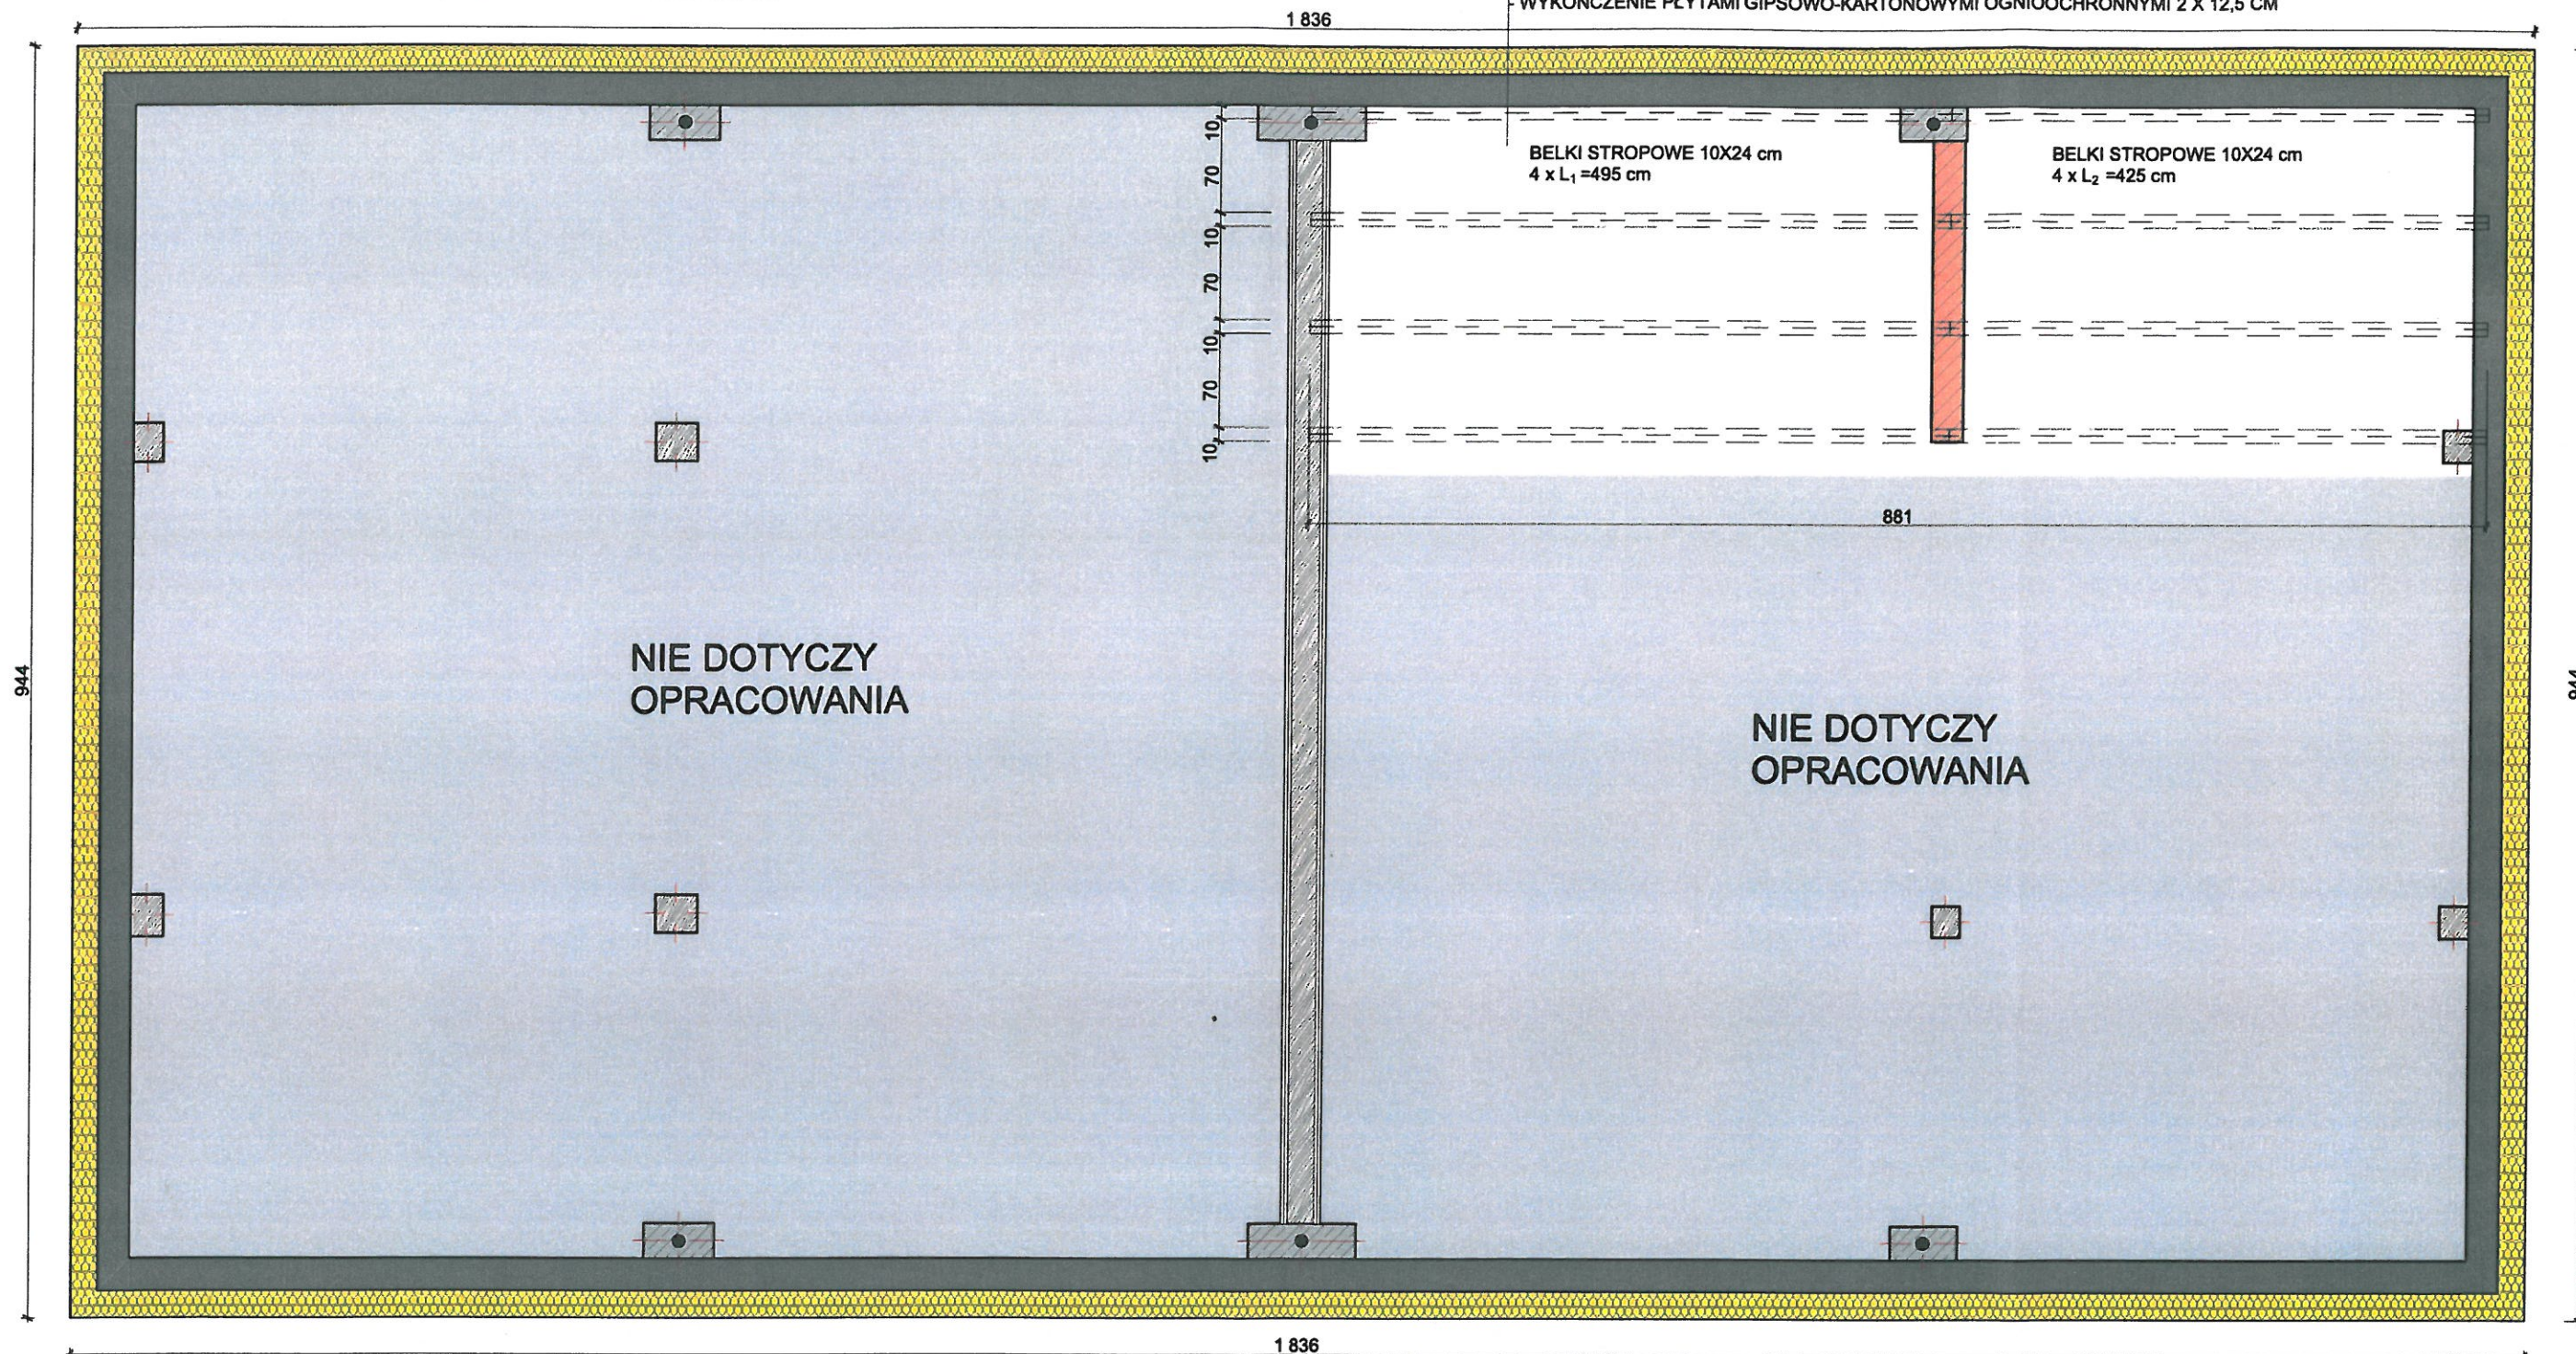

"N-BUD" Krzysztof Nowak 78-400 Szczecinek ul. Szarych Szeregów 27		
INWESTOR: Gmina Kamień Pomorski ul. Stary Rynek 1 72-400 Kamień Pomorski	TEMAT RYSUNKU: Świetlica wiejska	Rys. nr. 6 Skala: 1:50
Rysunek: Rzut stropu - aneks kuchenny i toalety	Adres: Grębowo Gmina Kamień Pomorski dz. nr 88/6, obr. Grębowo 72-400 Kamień Pomorski	Podpis 
Data: Lipiec 2023 r.	Autor: mgr inż Krzysztof Nowak upr. nr UAN/N/7210/905/88	
Branża : Projekt budowlany		



## + 8,19

- Platew pośrednia 16x14 cm

**Krokiew 10x12 cm**

**Murtata 10x12 cm**

SZ1

SZ2

**Belka wiązarowa 23x22 cm**

**Ścianka GK**

**NIE DOTYCZY  
OPRACOWANIA**

- Warstwa wykończeniowa
- płytki ceramiczne lub terakota
- Izolacja przeciwwodna
- Podkład betonowy
- Podbudowa zagęszczona
- Grunt rodzimy

SZ1 : ŚCIAN Z CEGŁY GR. 24 cm  
IZOLACJA CIEPLNA STYROPIAN 20 cm  
SIATKA Z KLEJEM  
TYNK MINERALNY

**SZ2 : ŚCIANA FUNDAMENTOWA Z BLOCZKÓW BETONOWE 24 cm**  
**IZOLACJA TERMICZNA XPS 30 GUBOŚCI 15 cm**  
**SIATKA Z KLEJEM**  
**TYNK MINERALNY/ FOLIA KUBEŁKOWA**

**INWESTOR:** Gmina Kamień Pomorski  
ul. Stary Rynek 1  
72-400 Kamień Pomorski

Rys. nr. 7

**Rysunek:  
Przekrój A-A**

Adres:  
Grębowo Gmina  
Kamień Pomorski dz. nr 88/6,  
obr. Grębowo  
72-400 Kamień Pomorski

Podpis /

Data: Lipiec 2023 r.

**Branża :**  
**Projekt budowlany**

Autor: mgr inż Krzysztof Nowak  
upr. nr UAN/N/7210/905/88