

# MAPA DO CELÓW PROJEKTOWYCH

## SKALA 1:500

Układ: 2000/5

Poziom odniesienia: EVRF2007

Woj.: zachodniopomorskie  
Powiat: kamieński  
Gmina: Kamień Pomorski  
Obręb: Buniewice  
Obiekt: Buniewice dz. 1/13  
ID: 320703\_5.0007.1/13  
GiK.6640.166.2023.i

ENEA S.A.  
Biuro Odbioru i Wymiarów  
Dział Rozwoju i Inwestycji  
Polska  
Tomasz Augustyk

Tomasz Augustyk  
2023.05.29  
14:16:41 +02'00'


Gryfice 2023-01-31

Załącznik nr 1  
do zamówienia  
znak 25/2024  
z dnia 12.03.2024r.

W zakresie opracowania mapy do celów projektowych brak projektów uzbrojenia podziemnego.  
Nie badano obciążeń służebnościami gruntowymi na przedmiotowej działce. Brak konturów użytków gruntowych, które nie są ujawnione w bazie danych ewidencji gruntów i budynków.

BURMISTRZ

Stanisław Kurylko

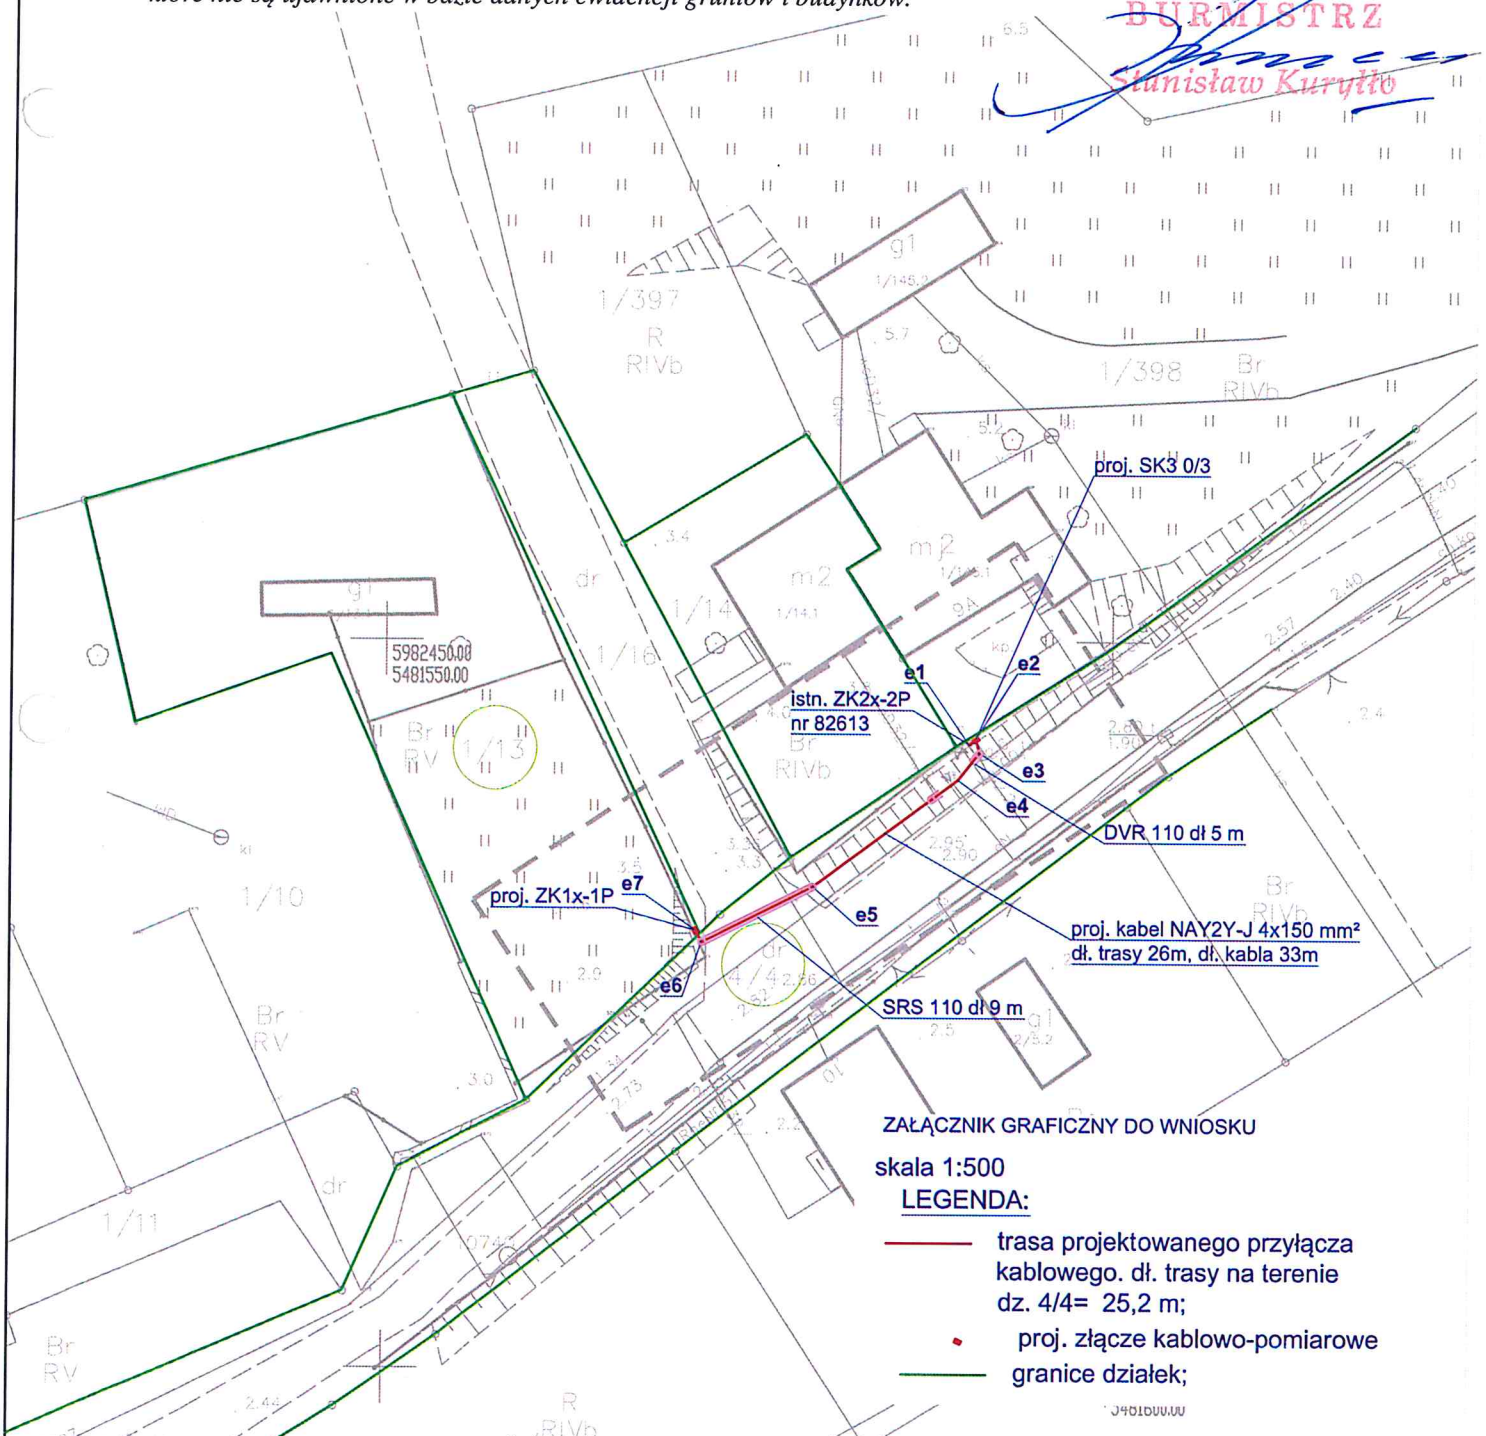

ZAŁĄCZNIK GRAFICZNY DO WNIOSKU

skala 1:500

LEGENDA:

- trasa projektowanego przyłącza kablowego. dł. trasy na terenie dz. 4/4= 25,2 m;
- proj. złącze kablowo-pomiarowe
- granice działek;