

[illegible]

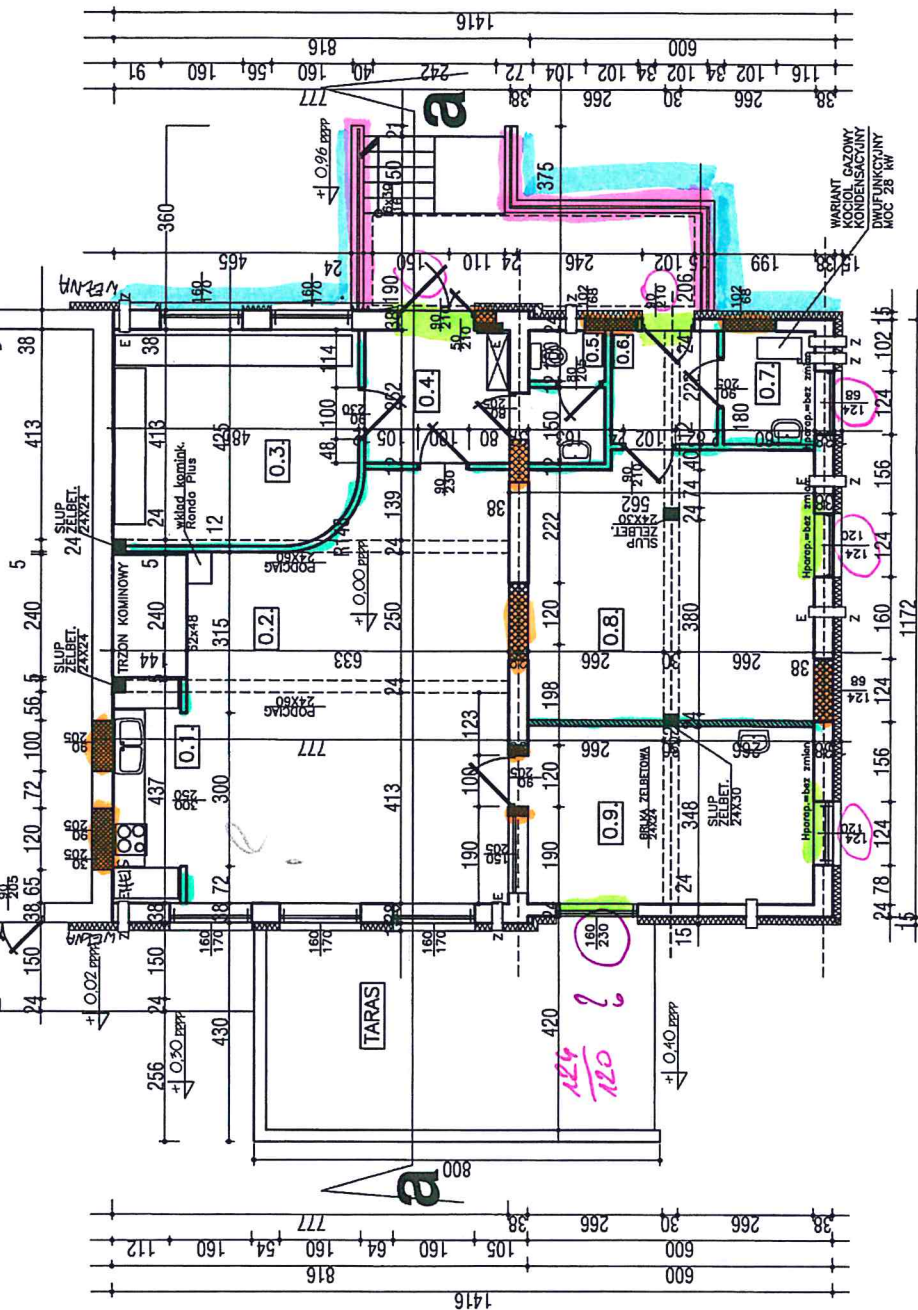
INWENTARYZACJA
RZUT PARTERU
SKALA 1 : 100

L.P.	POMIESZCZENIE	POSADZKA	POW. UŻYTK.
01.	POM. KOTŁOWNI	POS. BETONOWA	83,78 M2
02.	POM. GOSP.	POS. BETONOWA	63,60 M2
		RAZEM	147,38 M2

AUTORSKA PRACOWNIA PROJEKTOWA	72-420 DZINARSKA 6	INWESTOR:	CHYWA KAMIEN POM. 72-400 KAMIEN POM. IL. STARY RNEK I	PROJEKTOWAL:	PRACOWNIA - 622 022 45 / 51 / 84 PRACOWNIA - 622 022 44 / 51 / 97	DATA:	WZKŁESEN 2012 ROK	SKALA:	1:100	NIN RYS.	01
72-420 DZINARSKA 6	72-420 DZINARSKA 6	ADRES BUDOWY:	72-420 DZINARSKA 6	m.c. inż. Zdzisław Kaczmarek	m.c. inż. Zdzisław Kaczmarek	m.c. inż. Zdzisław Kaczmarek	m.c. inż. Zdzisław Kaczmarek	m.c. inż. Zdzisław Kaczmarek	m.c. inż. Zdzisław Kaczmarek	m.c. inż. Zdzisław Kaczmarek	m.c. inż. Zdzisław Kaczmarek
72-420 DZINARSKA 6	72-420 DZINARSKA 6	PANELA N. 86 / 2	PANELA N. 86 / 2	ul. Słoneczna 8, Dział 1012	ul. Słoneczna 8, Dział 1012	ul. Słoneczna 8, Dział 1012	ul. Słoneczna 8, Dział 1012	ul. Słoneczna 8, Dział 1012	ul. Słoneczna 8, Dział 1012	ul. Słoneczna 8, Dział 1012	ul. Słoneczna 8, Dział 1012
72-420 DZINARSKA 6	72-420 DZINARSKA 6	TEMAT: BUDNEK KOLORNI	TEMAT: BUDNEK KOLORNI	72-420 DZINARSKA 6	72-420 DZINARSKA 6	72-420 DZINARSKA 6	72-420 DZINARSKA 6	72-420 DZINARSKA 6	72-420 DZINARSKA 6	72-420 DZINARSKA 6	72-420 DZINARSKA 6
72-420 DZINARSKA 6	72-420 DZINARSKA 6	TYTUŁ: KZIJ. PAKTERI	TYTUŁ: KZIJ. PAKTERI	72-420 DZINARSKA 6	72-420 DZINARSKA 6	72-420 DZINARSKA 6	72-420 DZINARSKA 6	72-420 DZINARSKA 6	72-420 DZINARSKA 6	72-420 DZINARSKA 6	72-420 DZINARSKA 6

PRAWO AUTORSKIE ZASTRZEŻONE

Zgodnie z Art. 1 i następnymi ustawami
o "Prawie autorstwa i prawach pokrewnych"
z dnia 04.02.1984 r. (DZU, nr 24, poz. 83 z 23.02.1985 r.)
Biblioteczny projekt chroniony jest prawem autorskim.

**budynek
mieszkalny**

L.P.	POMIESZCZENIE	POSADZKA	POW.
0.1.	ANEKS KUCHENNY	TERAKOTA	5,73M2
0.2.	POM. SWIETLYCY	TERAKOTA	48,25M2
0.3.	SALKO KOMPUTER.	TERAKOTA	19,52M2
0.4.	WIATROLAP	TERAKOTA	7,37M2
0.5.	WEZEL SANIT.	TERAKOTA	3,92M2
0.6.	WIATROLAP	TERAKOTA	4,59M2
0.7.	KOTLOWNIA	TERAKOTA	4,11M2
0.8.	SALKO CWICZEN	TERAKOTA	28,43M2
0.9.	SALKO DZIECI	TERAKOTA	19,45M2

RAZEM : 141,37M2

10..	TARAS	PANELE OLEJOWANE	30,68M2
------	-------	------------------	---------

ZAMUROWANIA
RZEŹCZOŹNAWCA

Sześć, 01 10 08.18
 ul. Kępczyńska 211/100
 int. 007 Krzysztof Maluszczak
 ds. Zastępczyni Pielęgniarki
 Zgodnie z wytycznymi
 ochrony przed zakażeniami
 nosząc maski i rękawice

PRZEBUDOWA
RZUT PARTERU
SKALA 1 : 100

AUTORSKA PRACOWNIA 72-420 DZIWNÓWEK UL. SŁONECZNA 8	"612"	INWESTOR: GMINA KAMIEŃ 72-400 KAMIEŃ UL. STARY RYNEK 1	ADRES BUDOWY: 72-400 KAMIEŃ BUNIEWICE 1 DZIAŁKA NR 10/1	TEMAT: PRZEBUDOWA TYTUŁ: RZUT
--	--------------	--	---	--

INWESTOR :
GMINA KAMIEN POM.
72-400 KAMIEN POM.

JUL. STARY RYNEK 1
ADRES BUDOWY :
2-400 KAMIEN POM.
BUNIEWICE 14

AUTORSKA PRACOWNIA PROJEKTOW

PROJEKTOWAL:
 INŻ. ZBIGNIEW KACZMAREK
 PR.BUD. WYK.-BEZ DGR.45/SZ/04
 PR.BUD.PROJ. BEZ DGR.44/SZ/97

PROJEKTOWAL:
ARCH. MARCUSZ PAWELCZAK
FIRMA BUD. PROJ. BEZ OGR. 13/SZ/2002

Użyto programu AutoCad LT

ŁÓŻNIA NA ŚWIET
- PRZEBUDOWA ZE

3

073-70001167

ISKA
;POS0BU ...

PRAWO AUTORSKIE ZASTRZEŻONE

Zgodnie z Art. 1 i następnymi ustawami o "prawie autorskim i prawach pokrewnych" z dnia 04.02.1994 r. (DZ.U. nr 24, poz. 83 z 23.02.1995 r.) przedmiotowy projekt chroniony jest prawem autorskim.