
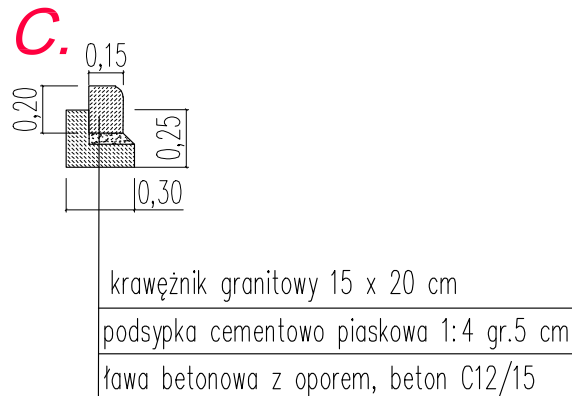
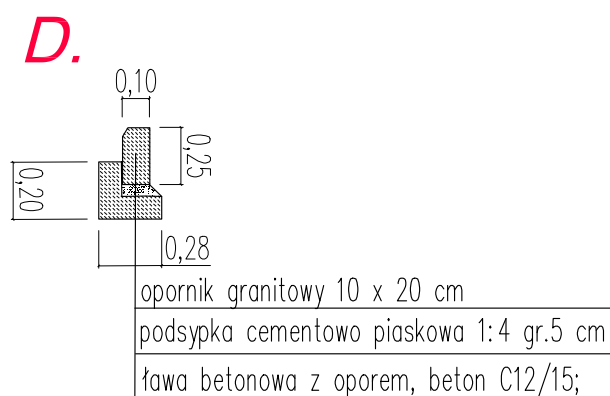


PRZEKRÓJ KONSTRUKCYJNY ZJAZDU INDYWIDUALNEGO

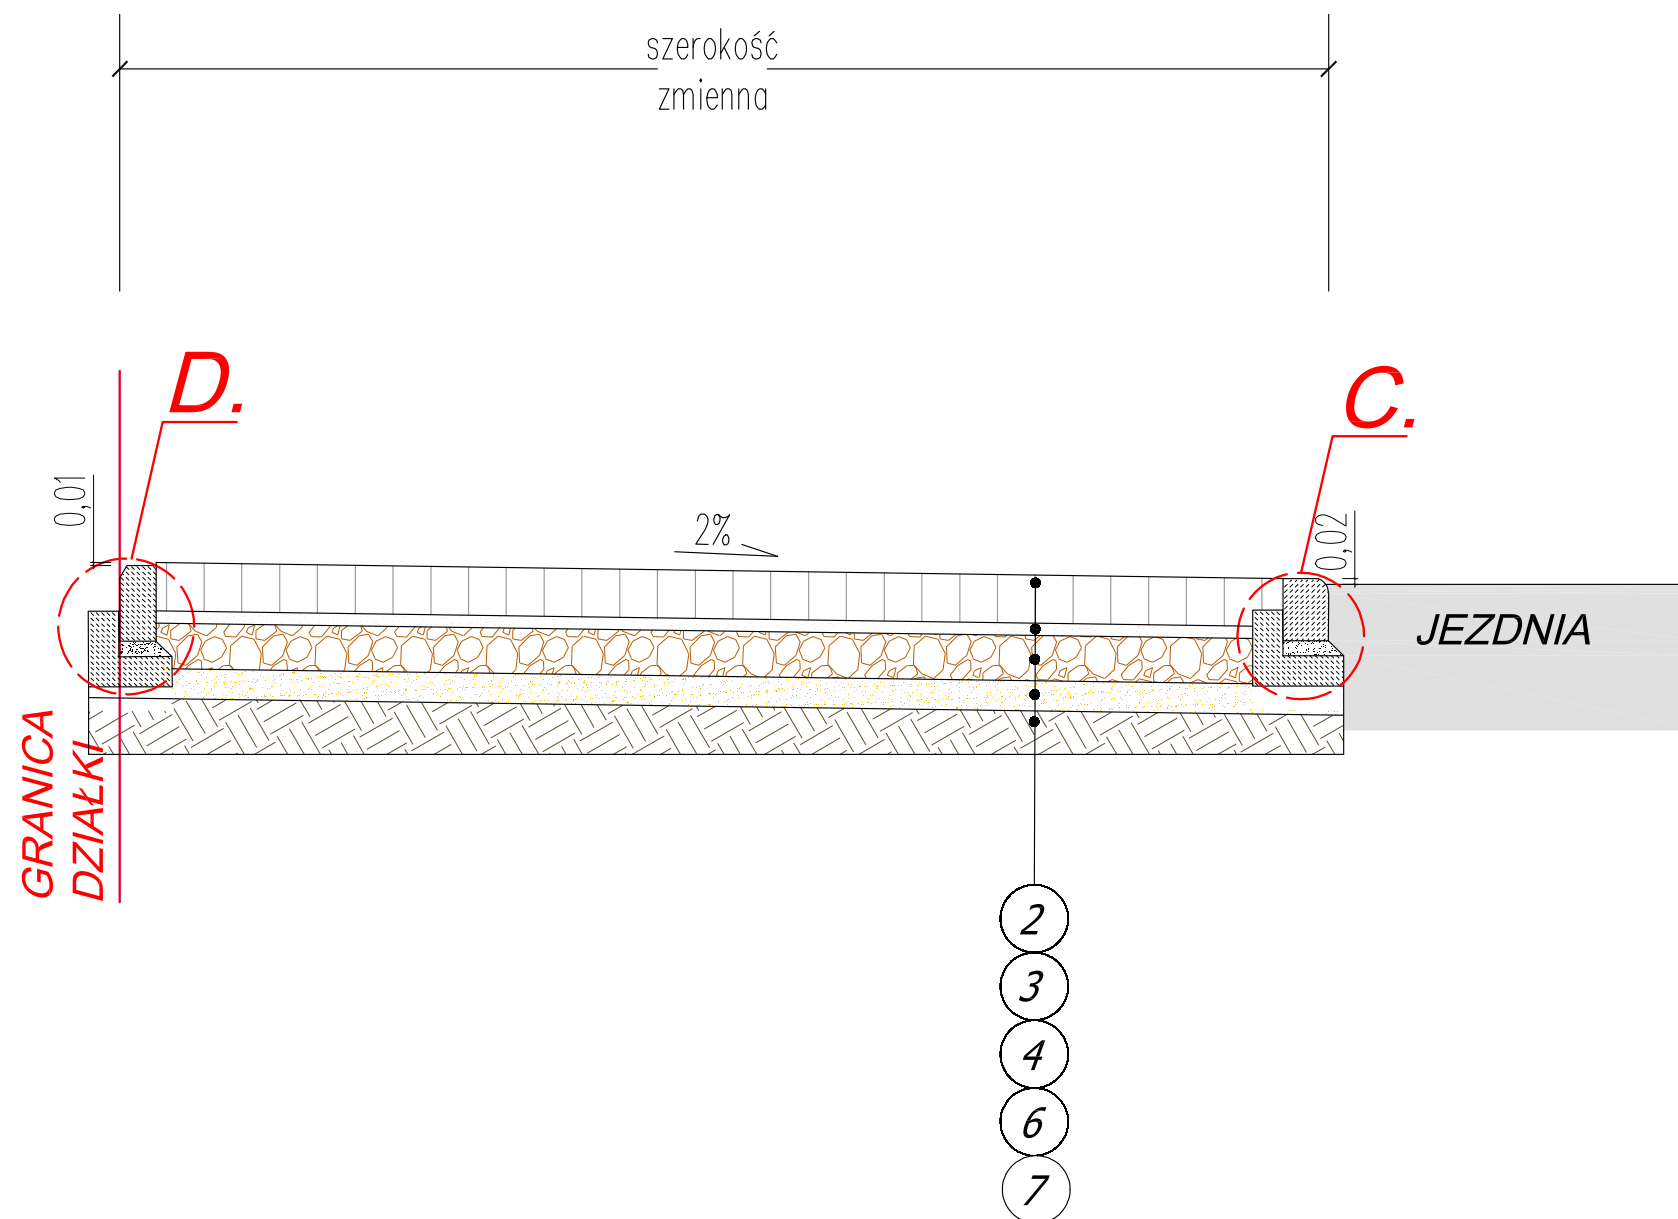

OZNACZENIA NA RYSUNKU:

- 1 - Nawierzchnia chodnika wg. szczegółu konstrukcyjnego (rys. 4) - 4/6 cm
- 2 - Kostka kamienna z odzysku, spoinowana żywicą epoksydową - 16-18 cm
- 3 - Podsypka cementowo-piaskowa 1:4 - 4 cm
- 4 - Podbudowa z kruszywa łamanego 0/31,5 mm stabilizowanego mechanicznie - 15 cm
- 5 - Podbudowa z kruszywa łamanego 0/31,5 mm stabilizowanego mechanicznie - 10 cm
- 6 - Warstwa odsączająca z piasku - 10 cm
- 7 - Grunt rodzimy
- 8 - Warstwa humusu obsianego trawą ~ 10cm

B.
BIELECKI
 FIRMA USŁUGOWA

F. U. "BIELECKI" Marian Bielecki
 ul. Mickiewicza 6 72-300 Gryfice
 Tel: 728 489 769 E-mail: marian.bielecki@op.pl
 NIP: 857-107-19-77 REGON: 321545231

Investor	Gmina Kamień Pomorski, ul. Stary Rynek 1, 72-400 Kamień Pomorski		
Adres budowy	działka nr: 19 ; 5/1 ob. nr 3 Kamień Pomorski, Gmina Kamień Pomorski		
Nazwa Inwestycji	"Wykonanie dokumentacji projektowo - kosztorysowej na przebudowę chodnika i zjazdów ul. Klasztornej w Kamieniu Pomorskim"		
Tytuł rysunku	PRZEKROJE KONSTRUKCYJNE		Data: Luty 2019 r.
	Imię i nazwisko	Nr uprawnień	Podpis
Opracował	Tomasz Bielecki		Skala rysunku: 1:25
			Nr rysunku: 3.2
Projekt chroniony prawem autorskim. Kopiowanie i wykorzystanie bez zgody Firmy usługowej "BIELECKI" Marian Bielecki ZABRONIONE			