



PRZEKRÓJ WZDŁUŻNY STROPU

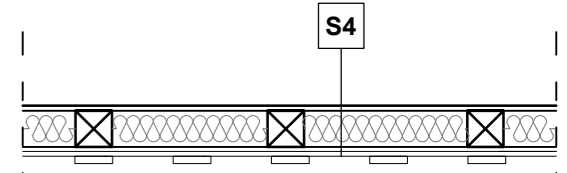

PODDASZE ORAZ DACH NIE SĄ OBJĘTE ZAKRESEM OPRACOWANIA

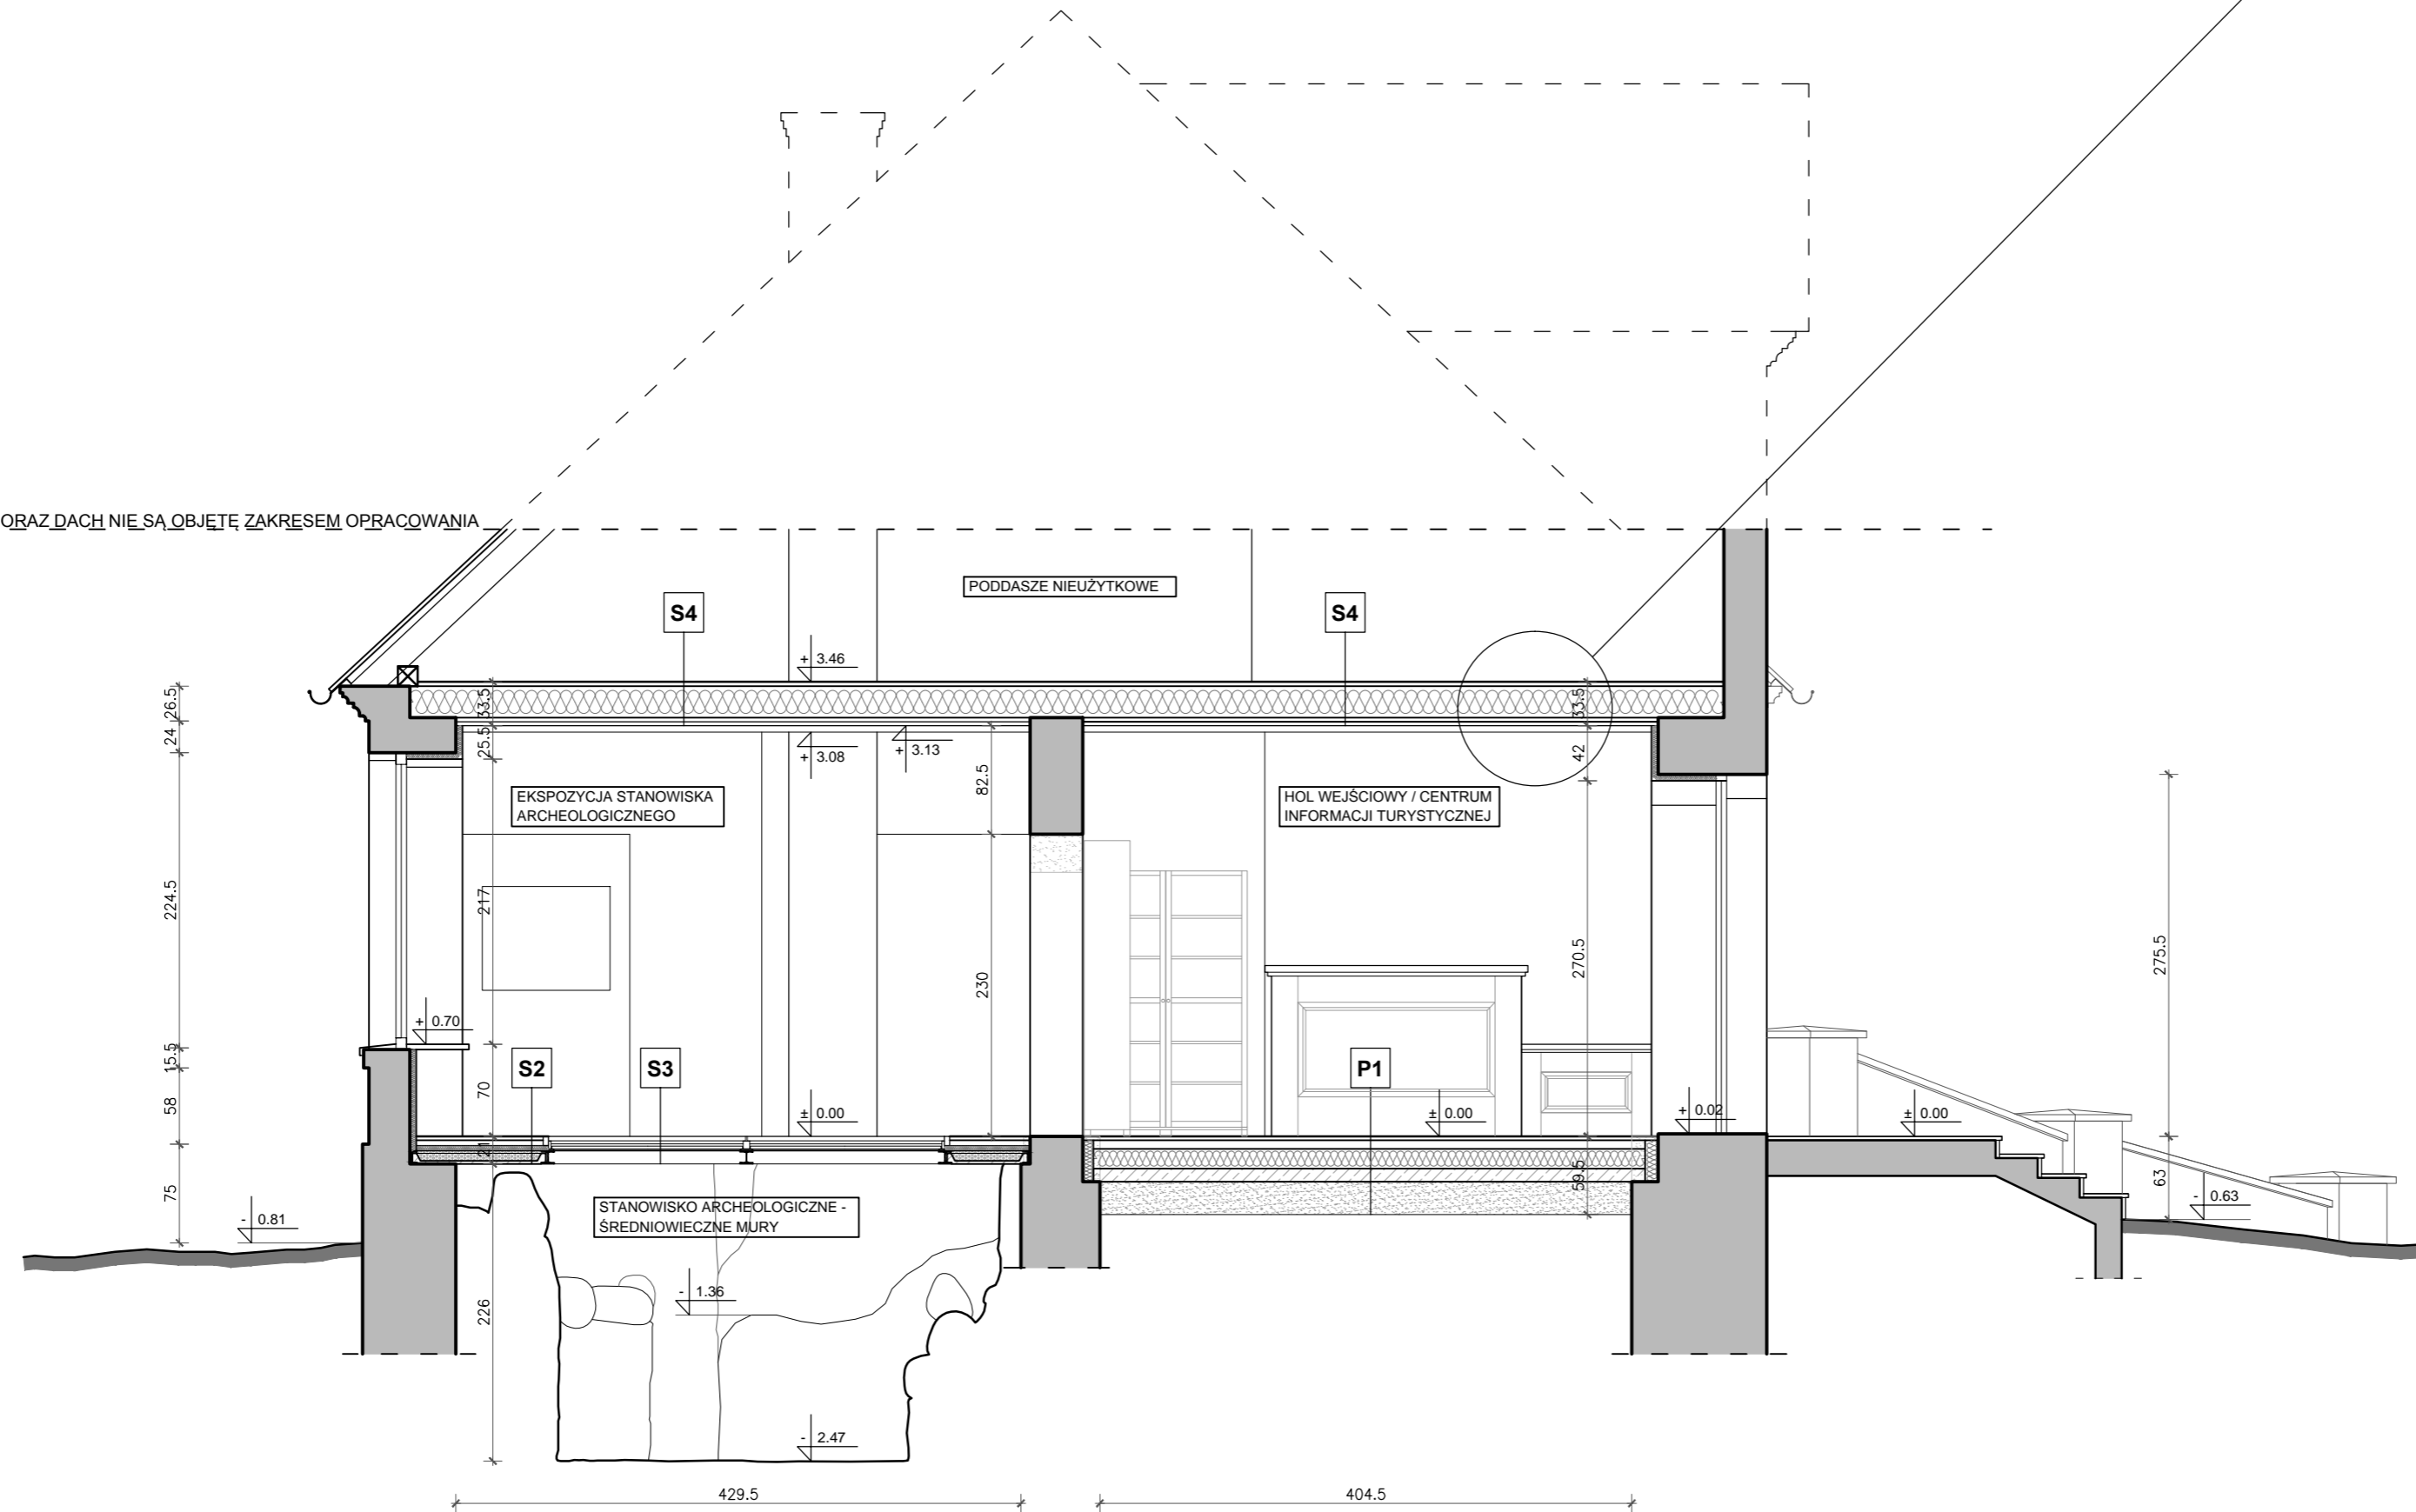

- ŚCIANY ISTNIEJĄCE
- ŚCIANY PROJEKTOWANE
- WYBURZENIA

UWAGI

W TRAKCIE PROWADZENIA PRAC BUDOWLANYCH PO ODKRYCIU ELEMENTÓW OBECNE ZAKRYTYCH, MOGĄ WYSTĄPIĆ ZMIANY ROZWIĄZAŃ PROJEKTOWYCH. ROZWIĄZANIA ZAMIENNE NALEŻY UZGODNIĆ Z PROJEKNTANTEM W RAMACH NADZORU AUTORSKIEGO.

WSZYSTKIE WYMIARY NALEŻY SPRAWDZIĆ NA BUDOWIE, A W SZCZEGÓLNOŚCI PRZED ZAMÓWIENIEM ELEMENTÓW.

WSZYSTKIE INSTALACJE NALEŻY POPROWADZIĆ W SPOSÓB NIEUSZKADZAJĄCY ZABYTKOWANEJ TKANKI

WARSTWY POSADZKOWE

- WARSTWY POSADZKOWE OSTATECZNIE OCENIC I USTALIĆ PO ROZPOCZĘCIU PRAC BUDOWLANYCH ORAZ PO DOKONANIU ODKRYWEK.
- INSTALACJE C.O. I ELEKTRYCZNA NALEŻY POPROWADZIĆ W POZIOME POSADZEK.

Zastrzega się wszelkie prawa wynikające z ustawy o prawie autorskim.

**Temat:**  
**REKONSTRUKCJA WNĘTRZA PARTERU KURII DZIEKAŃA - DWORKU VON KLEISTA W KAMIENIU POMORSKIM WRAZ Z UTWORZENIEM WYSTAWY STAŁEJ POŚWIĘCONEJ WYNAŁAZCY KONDENSATORA - EWALDA VON KLEISTA W CELU REALIZACJI ODTWÓRSTWA HISTORYCZNEGO ORAZ PROWADZENIA DZIAŁALNOŚCI WYSTAWIENNICZEJ, PREZENTACYJNEJ I EDUKACYJNEJ W ZAKRESIE NIEZBĘDNYM DO OFEROWANIA USŁUG TURYSTYCZNYCH I REKREACYJNYCH**

**Objekt:** kategoria obiektu budowlanego:

**DOM KLEISTA, DWOREK; kategoria IX**

**Adres:**

DZ. NR: 40, OBRĘB: 0003 KAMIEN POMORSKI  
 72-400 KAMIEN POMORSKI, PLAC KATEDRALNY 4  
 WOJEWÓDZTWO ZACHODNIOPOMORSKIE, POWIAT KAMIENSKI

**Inwestor:**

GMINA KAMIEN POMORSKI  
 UL. STARY RYNEK 1, 72-400 KAMIEN POMORSKI

**Stadium:**

**PROJEKT BUDOWLANY**

**Branża:**

**ARCHITEKTURA**

**Projektant:**

mgr inż. arch. Piotr Mróz  
 upr. nr: 7/Sz/2002  
 mgr inż. arch. Alicja Leszczyłowska  
 mgr inż. arch. Kamil Krain

**Sprawdzający:**

mgr inż. arch. Marta Heigel-Kleka  
 upr. nr: 282/Sz/87

**Data:**

**06.2018**

**Rysunek:**

**PRZEKRÓJ A-A**

**Skala:**

**1:50**

**Numer rysunku:**

**3**

WARSTWY - ŚCIANY

**M1** ŚCIANA ZEWNĘTRZNA MUROWANA ISTNIEJĄCA

ISTNIEJĄCY TYNK WAPIENNO-TRASSOWY	
ŚCIANA ISTNIEJĄCA	
CEGLA PEŁNA/ KAMIEN	62-86 cm
TYNK WAPIENNO-TRASSOWY	2.0 cm
POWŁOKA MALARSKA	

**M2** ŚCIANA ZEWNĘTRZNA MUROWANA ISTNIEJĄCA

ISTNIEJĄCY TYNK WAPIENNO-TRASSOWY	
ŚCIANA ISTNIEJĄCA	
CEGLA PEŁNA/ KAMIEN	62-86 cm
TYNK WAPIENNO-TRASSOWY	2.0 cm
POWŁOKA MALARSKA / PLYTKI CERAM.	

WARSTWY - ŚCIANY

**M3** ŚCIANA WEWNĘTRZNA MUROWANA ISTNIEJĄCA

POWŁOKA MALARSKA / PLYTKI CERAM.	
TYNK WAPIENNO-TRASSOWY	2.0 cm
ŚCIANA ISTNIEJĄCA	
CEGLA PEŁNA/ KAMIEN	12-60 cm
TYNK WAPIENNO-TRASSOWY	2.0 cm
POWŁOKA MALARSKA / PLYTKI CERAM.	

**M4** ŚCIANA WEWNĘTRZNA MUROWANA ISTNIEJĄCA

POWŁOKA MALARSKA	
TYNK WAPIENNO-TRASSOWY	2.0 cm
ŚCIANA ISTNIEJĄCA	
CEGLA PEŁNA/ KAMIEN	12-60 cm
TYNK WAPIENNO-TRASSOWY	2.0 cm
POWŁOKA MALARSKA	

**M5** ŚCIANA WEWNĘTRZNA - LEKKA SYSTEMOWA Z IZOLACJĄ AKUSTYCZNĄ

POWŁOKA MALARSKA	
TYNK CIENKOWARSTWOWY	1.0 cm
ŚCIANA SYSTEMOWA G-K/WELNA	
TYNK CIENKOWARSTWOWY	1.0 cm
POWŁOKA MALARSKA / PLYTKI CERAM.	

WARSTWY POSADZKOWE

**P1** POMIESZCZENIA SUCHE

PLYTKI CERAMICZNE NA KLEJ ELASTYCZNY	3.0 cm
JASTRYCH / RURY GRZEWCZE	6.5 cm
FOLIA PAROIZOLACYJNA	
POLISTYREN EKSTRUOWANY	15.0 cm
PLYTA ŻELBETOWA Z DYLATACJĄ	10.0 cm
PODSYPKA PIASKOWA	25.0 cm
GRUNT RODZIMY	

**P2** POMIESZCZENIA MOKRE

PLYTKI CERAMICZNE NA KLEJ ELASTYCZNY	3.0 cm
FOLIA W PLYNIE	
JASTRYCH / RURY GRZEWCZE	6.5 cm
FOLIA PAROIZOLACYJNA	
POLISTYREN EKSTRUOWANY	15.0 cm
PLYTA ŻELBETOWA Z DYLATACJĄ	10.0 cm
FOLIA PAROIZOLACYJNA	
PODSYPKA PIASKOWA	25.0 cm
GRUNT RODZIMY	

WARSTWY STROPOWE

**S1** POMIESZCZENIA SUCHE - STROP NAD PODWYSCZENIEM

PLYTKI CERAMICZNE NA KLEJ ELASTYCZNY	3.0 cm
JASTRYCH / RURY GRZEWCZE	4.0 cm
WYLEWKA WYRÓWNAWCZA	2.5 cm
FOLIA PAROIZOLACYJNA	
LEGARY DREWNIANE / WELNA MINERALNA	15.0 cm
WYRÓWNIANIE Z TŁUCZNIĄ/PERLITU	7.0 cm
DOCIĄŻENIE PACH SKLEPIENNYCH	
ISTNIEJĄCE SKLEPIENIE CEGLANE	14.0 cm
TYNK WAPIENNO-TRASSOWY	

WARSTWY STROPOWE

**S2** POMIESZCZENIA SUCHE

PLYTKI CERAMICZNE NA KLEJ ELASTYCZNY	3.0 cm
JASTRYCH	4.0 cm
TWARDA PLYTA Z WELNY MINERALNEJ	4.0 cm
SZPRYC CEMENTOWY	0.5 cm
KERAMZYT	7.0 cm
FOLIA PAROIZOLACYJNA	
PLYTA STROPU WPS	8.0 cm
DWUTEOWNIK HEB 100	10.0 cm

**S3** POMIESZCZENIA SUCHE - SZKLANY STROP REI 30

PAKIET SZKLANY	0.8+1.2+
SZKŁO ESG	+1.2 cm
SZKŁO OGNIOCHRONNE EI30	1.6 cm
PLYTA IZOLACYJNA	
DWUTEOWNIK HEB 100	10.0 cm

WARSTWY STROPOWE

**S4** STROP NAD POMIESZCZENIAMI SUCHYMI

PLYTA OSB	3.2 cm
FOLIA PAROIZOLACYJNA	
BELKI STROPOWE / WELNA MINERALNA	24.0 cm
OBUDOWA SYSTEMOWA GKF EI 30	3.0 cm
DYLE DREWNIANE MONTOWANE NA KOTWY	9.0 cm
DESKI DREWNIANE	3.0 cm

**S5** STROP NAD POMIESZCZENIAMI MOKRYMI

PLYTA OSB	3.2 cm
FOLIA PAROIZOLACYJNA	
BELKI STROPOWE / WELNA MINERALNA	24.0 cm
FOLIA PAROIZOLACYJNA	
OBUDOWA SYSTEMOWA GKF EI 30	3.0 cm
TYNK CIENKOWARSTWOWY	1.0 cm
POWŁOKA MALARSKA	