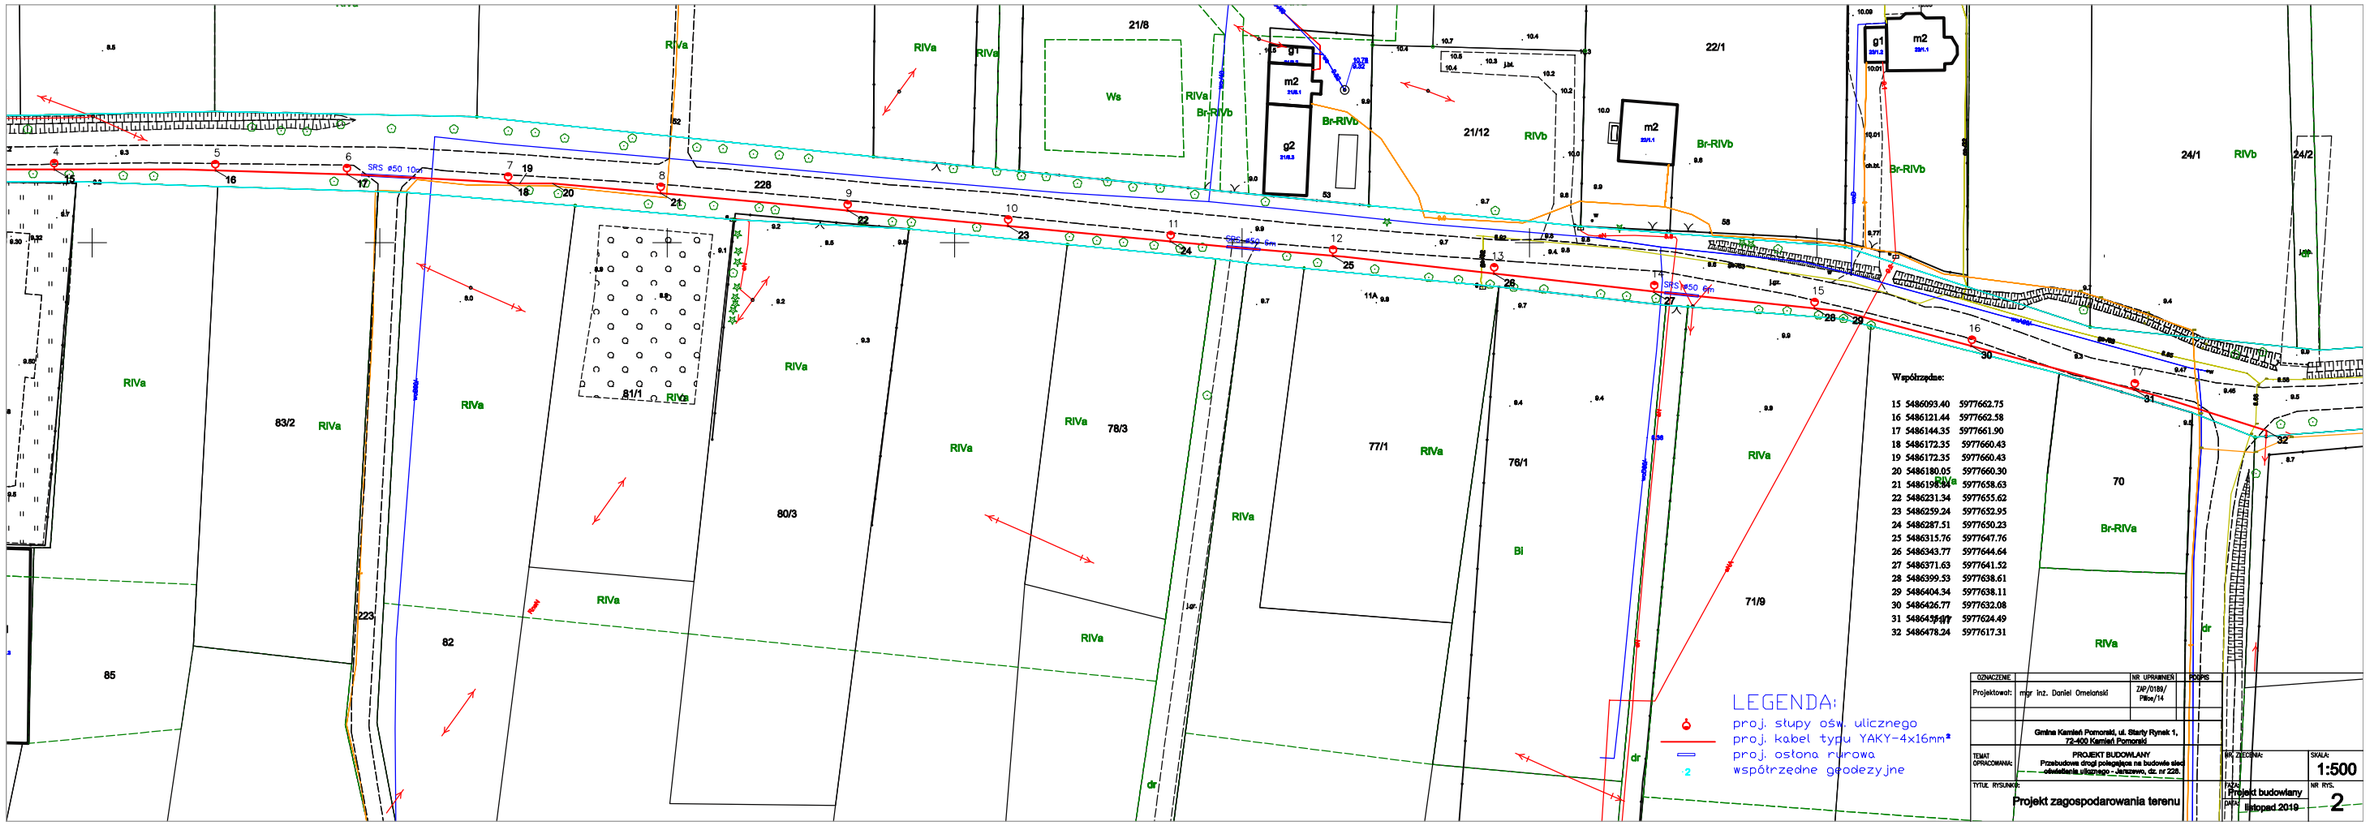

Współrzędne:

15	5486093.40	5977662.75
16	5486121.44	5977662.58
17	5486144.35	5977661.90
18	5486172.35	5977660.43
19	5486172.35	5977660.43
20	5486180.05	5977660.30
21	5486198.84	5977658.63
22	5486231.34	5977655.62
23	5486259.24	5977652.95
24	5486287.51	5977650.23
25	5486315.76	5977647.76
26	5486343.77	5977644.64
27	5486371.63	5977641.52
28	5486399.53	5977638.61
29	5486404.34	5977638.11
30	5486426.77	5977632.08
31	5486453.17	5977624.49
32	5486478.24	5977617.31

OZNACZENIE	NR UPRAWNIEŃ	PODPIS
Projektował: mgr inż. Daniel Omelański	ZAP/0189/ Płtos/14	

Gmina Kamień Pomorski, ul. Stary Rynek 1, 72-400 Kamień Pomorski

TEMAT OPRACOWANIA: PROJEKT BUDOWLANY
Przebudowa drogi polegająca na budowie sieci oświetlenia ulicznego - Jerszewo, dz. nr 228.

BIN ZYGCINA:

SKALA: 1:500

TYTUŁ RYSUNKU: Projekt zagospodarowania terenu

FAZA: Projekt budowlany

DATA: listopad 2019

NR RYS.: 2