
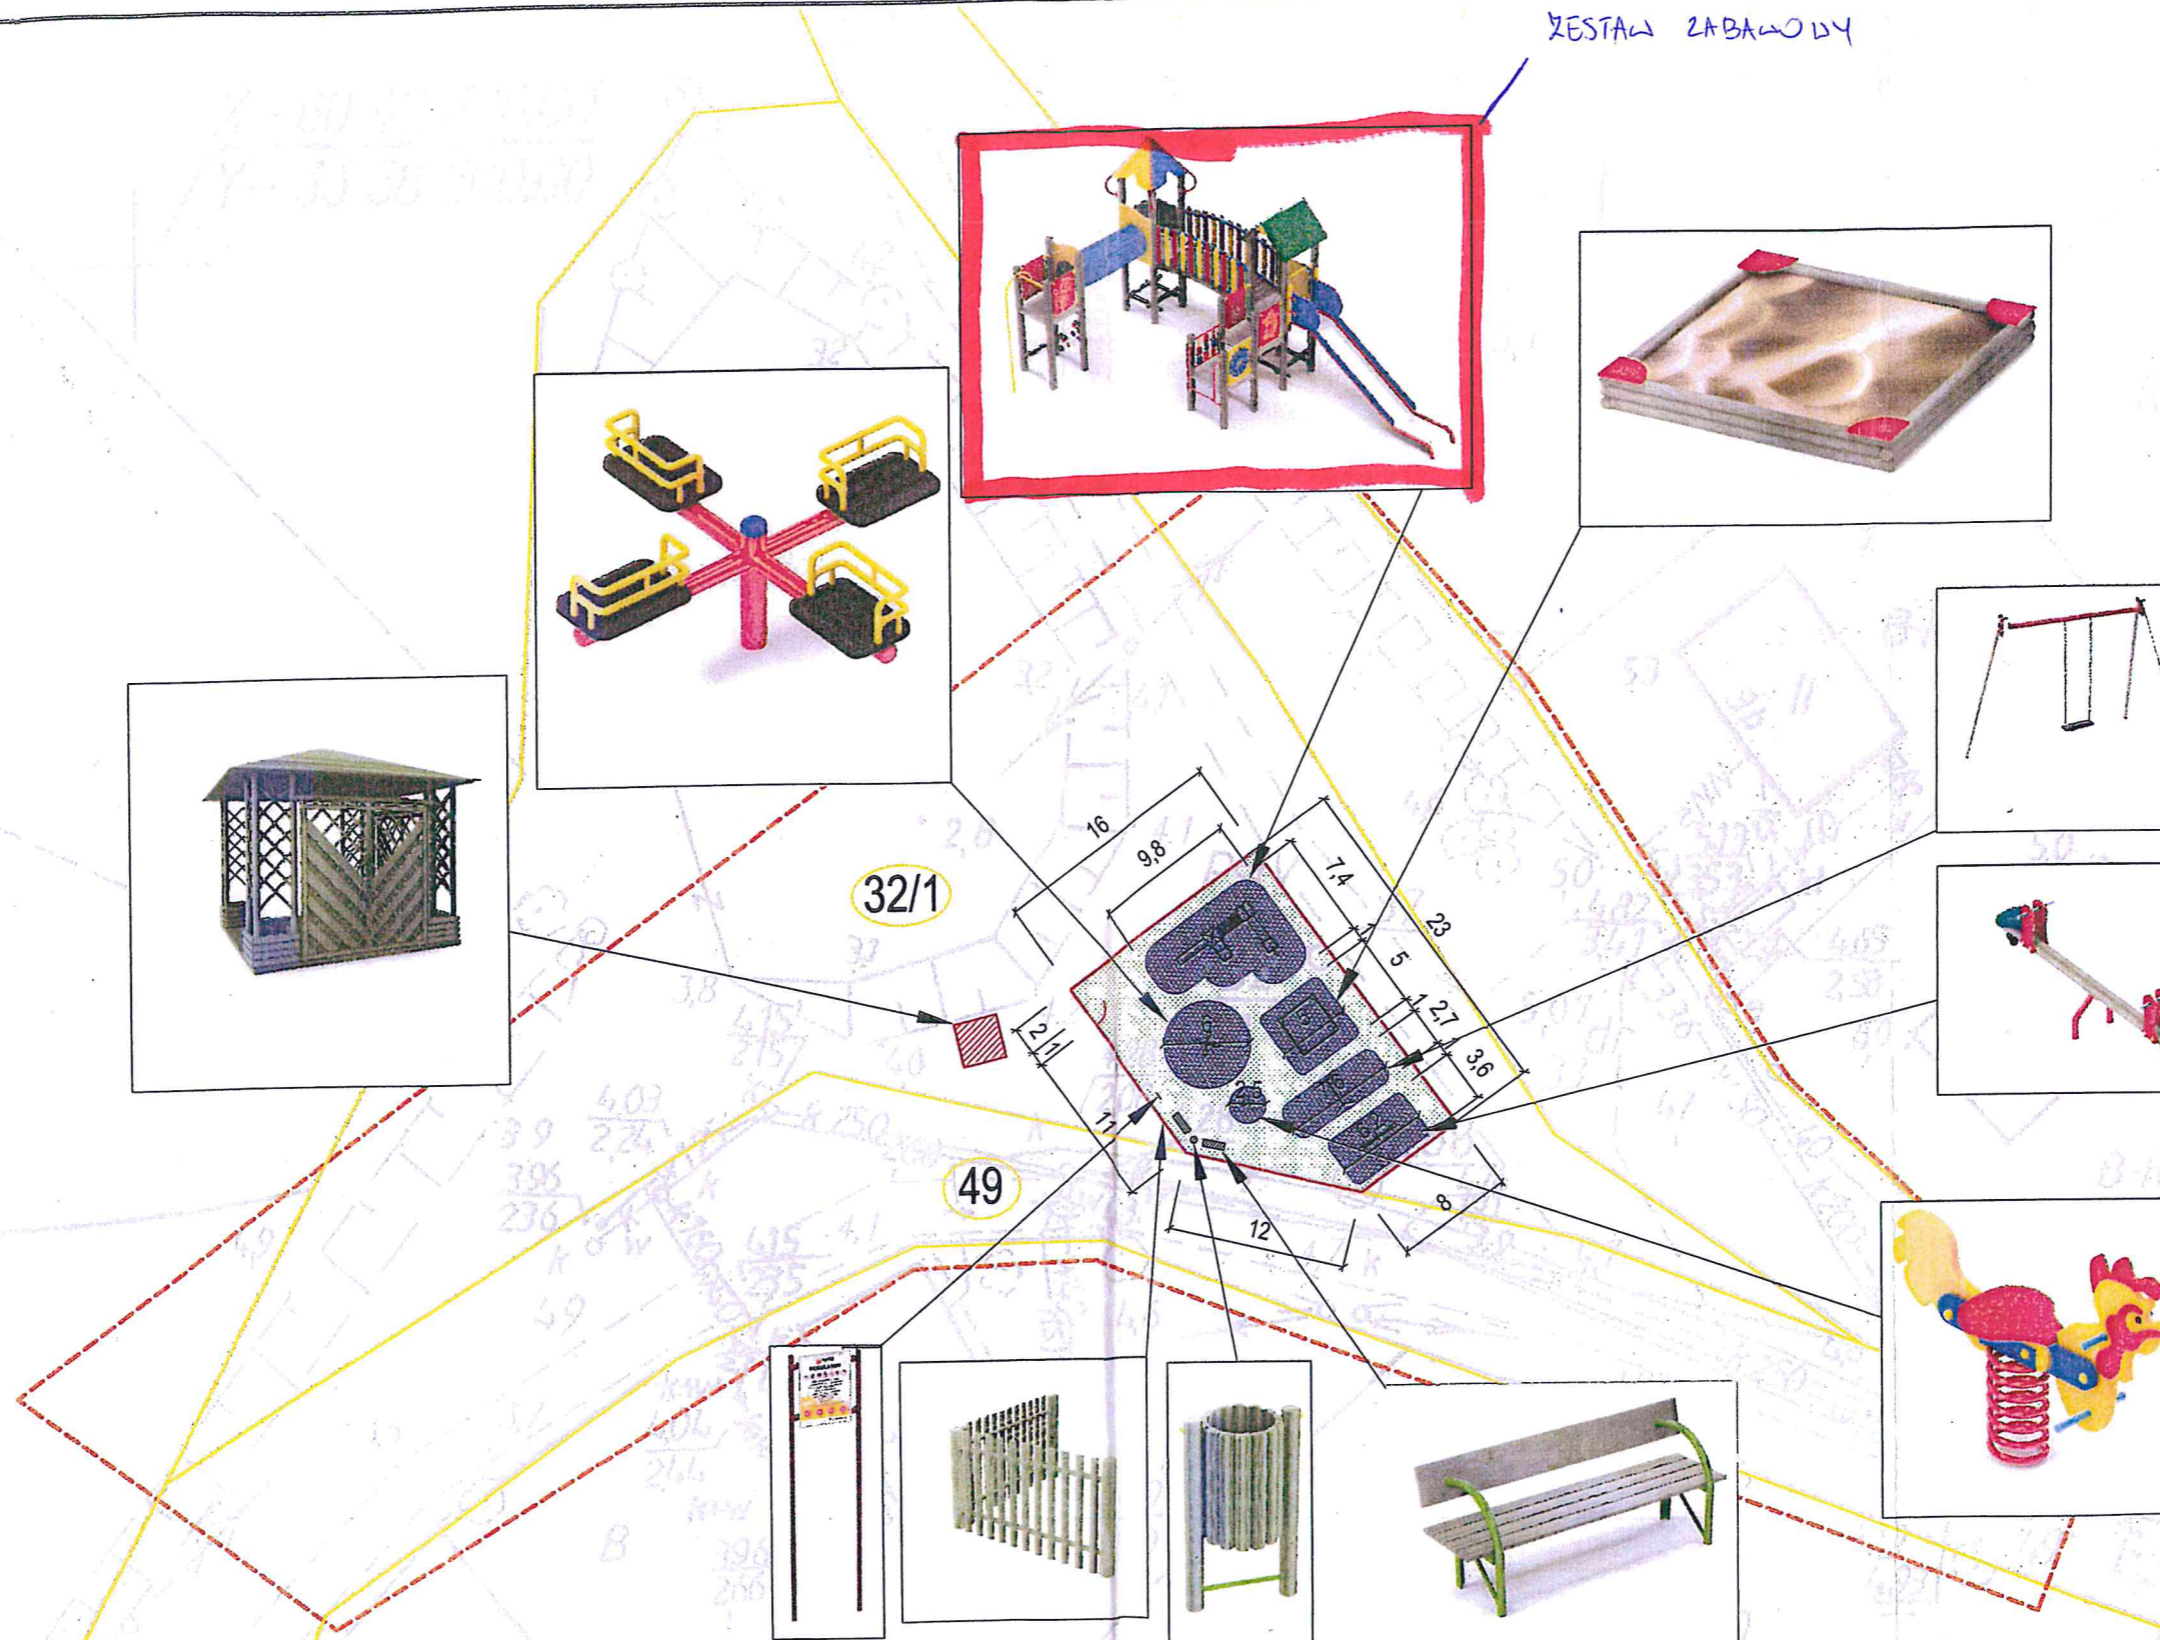
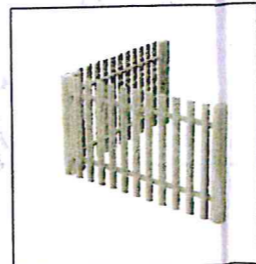
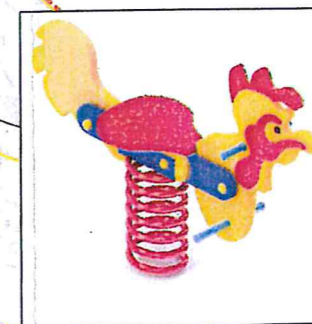
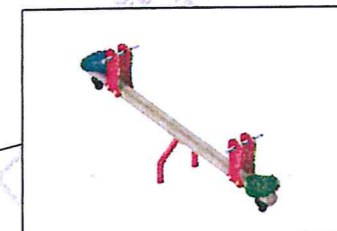
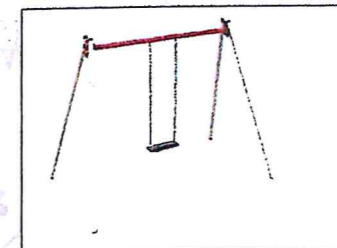
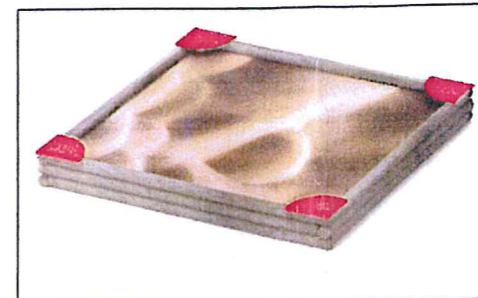


ZESTAW ZABAWOBY

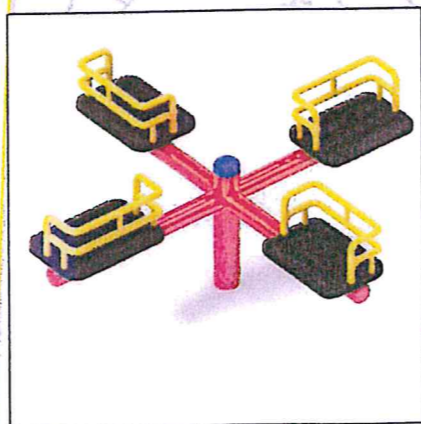

LEGENDA:

- granica działki
- numer działki
- strefy bezpieczne dla urządzeń placu zabaw
- proj. nawierzchnia bezpieczna (trawiasta)

B BIELECKI FIRMA USŁUGOWA		F. U. "BIELECKI" Marian Bielecki ul. Mickiewicza 6 72-300 Gryfice Tel: 728 489 769 E-mail: marian.bielecki@op.pl NIP: 857-107-19-77 REGON: 321545231	
Investor	"P G K" sp. z o.o., ul. Szczecińska 2, 72-400 Kamień Pomorski		
Adres budowy	Działka nr 32/1, ob. 17 Mokrawica, gmina Kamień Pomorski		
Nazwa Inwestycji	"Opracowanie dokumentacji projektowej na zagospodarowanie terenu w zakresie urządzenia placu zabaw wraz z projektem montażu urządzeń"		
Tytuł rysunku	PLAN ZAGOSPODAROWANIA TERENU		Data: Wrzesień 2019 r.
	Imię i nazwisko	Nr uprawnień	Podpis
Opracował	Tomasz Bielecki		<i>Tomasz Bielecki</i>
			Skala rysunku: 1:500
			Nr rysunku: 2

Projekt chroniony prawem autorskim. Kopiowanie i wykorzystanie bez zgody Firmy usługowej "BIELECKI" Marian Bielecki ZABRONIONE