


Borucin d. 72

	x	y
A	5981384.79	5488818.60
B	5981386.94	5488837.67
C	5981400.35	5488836.15
D	5981401.34	5488831.98
E	5981401.04	5488816.77

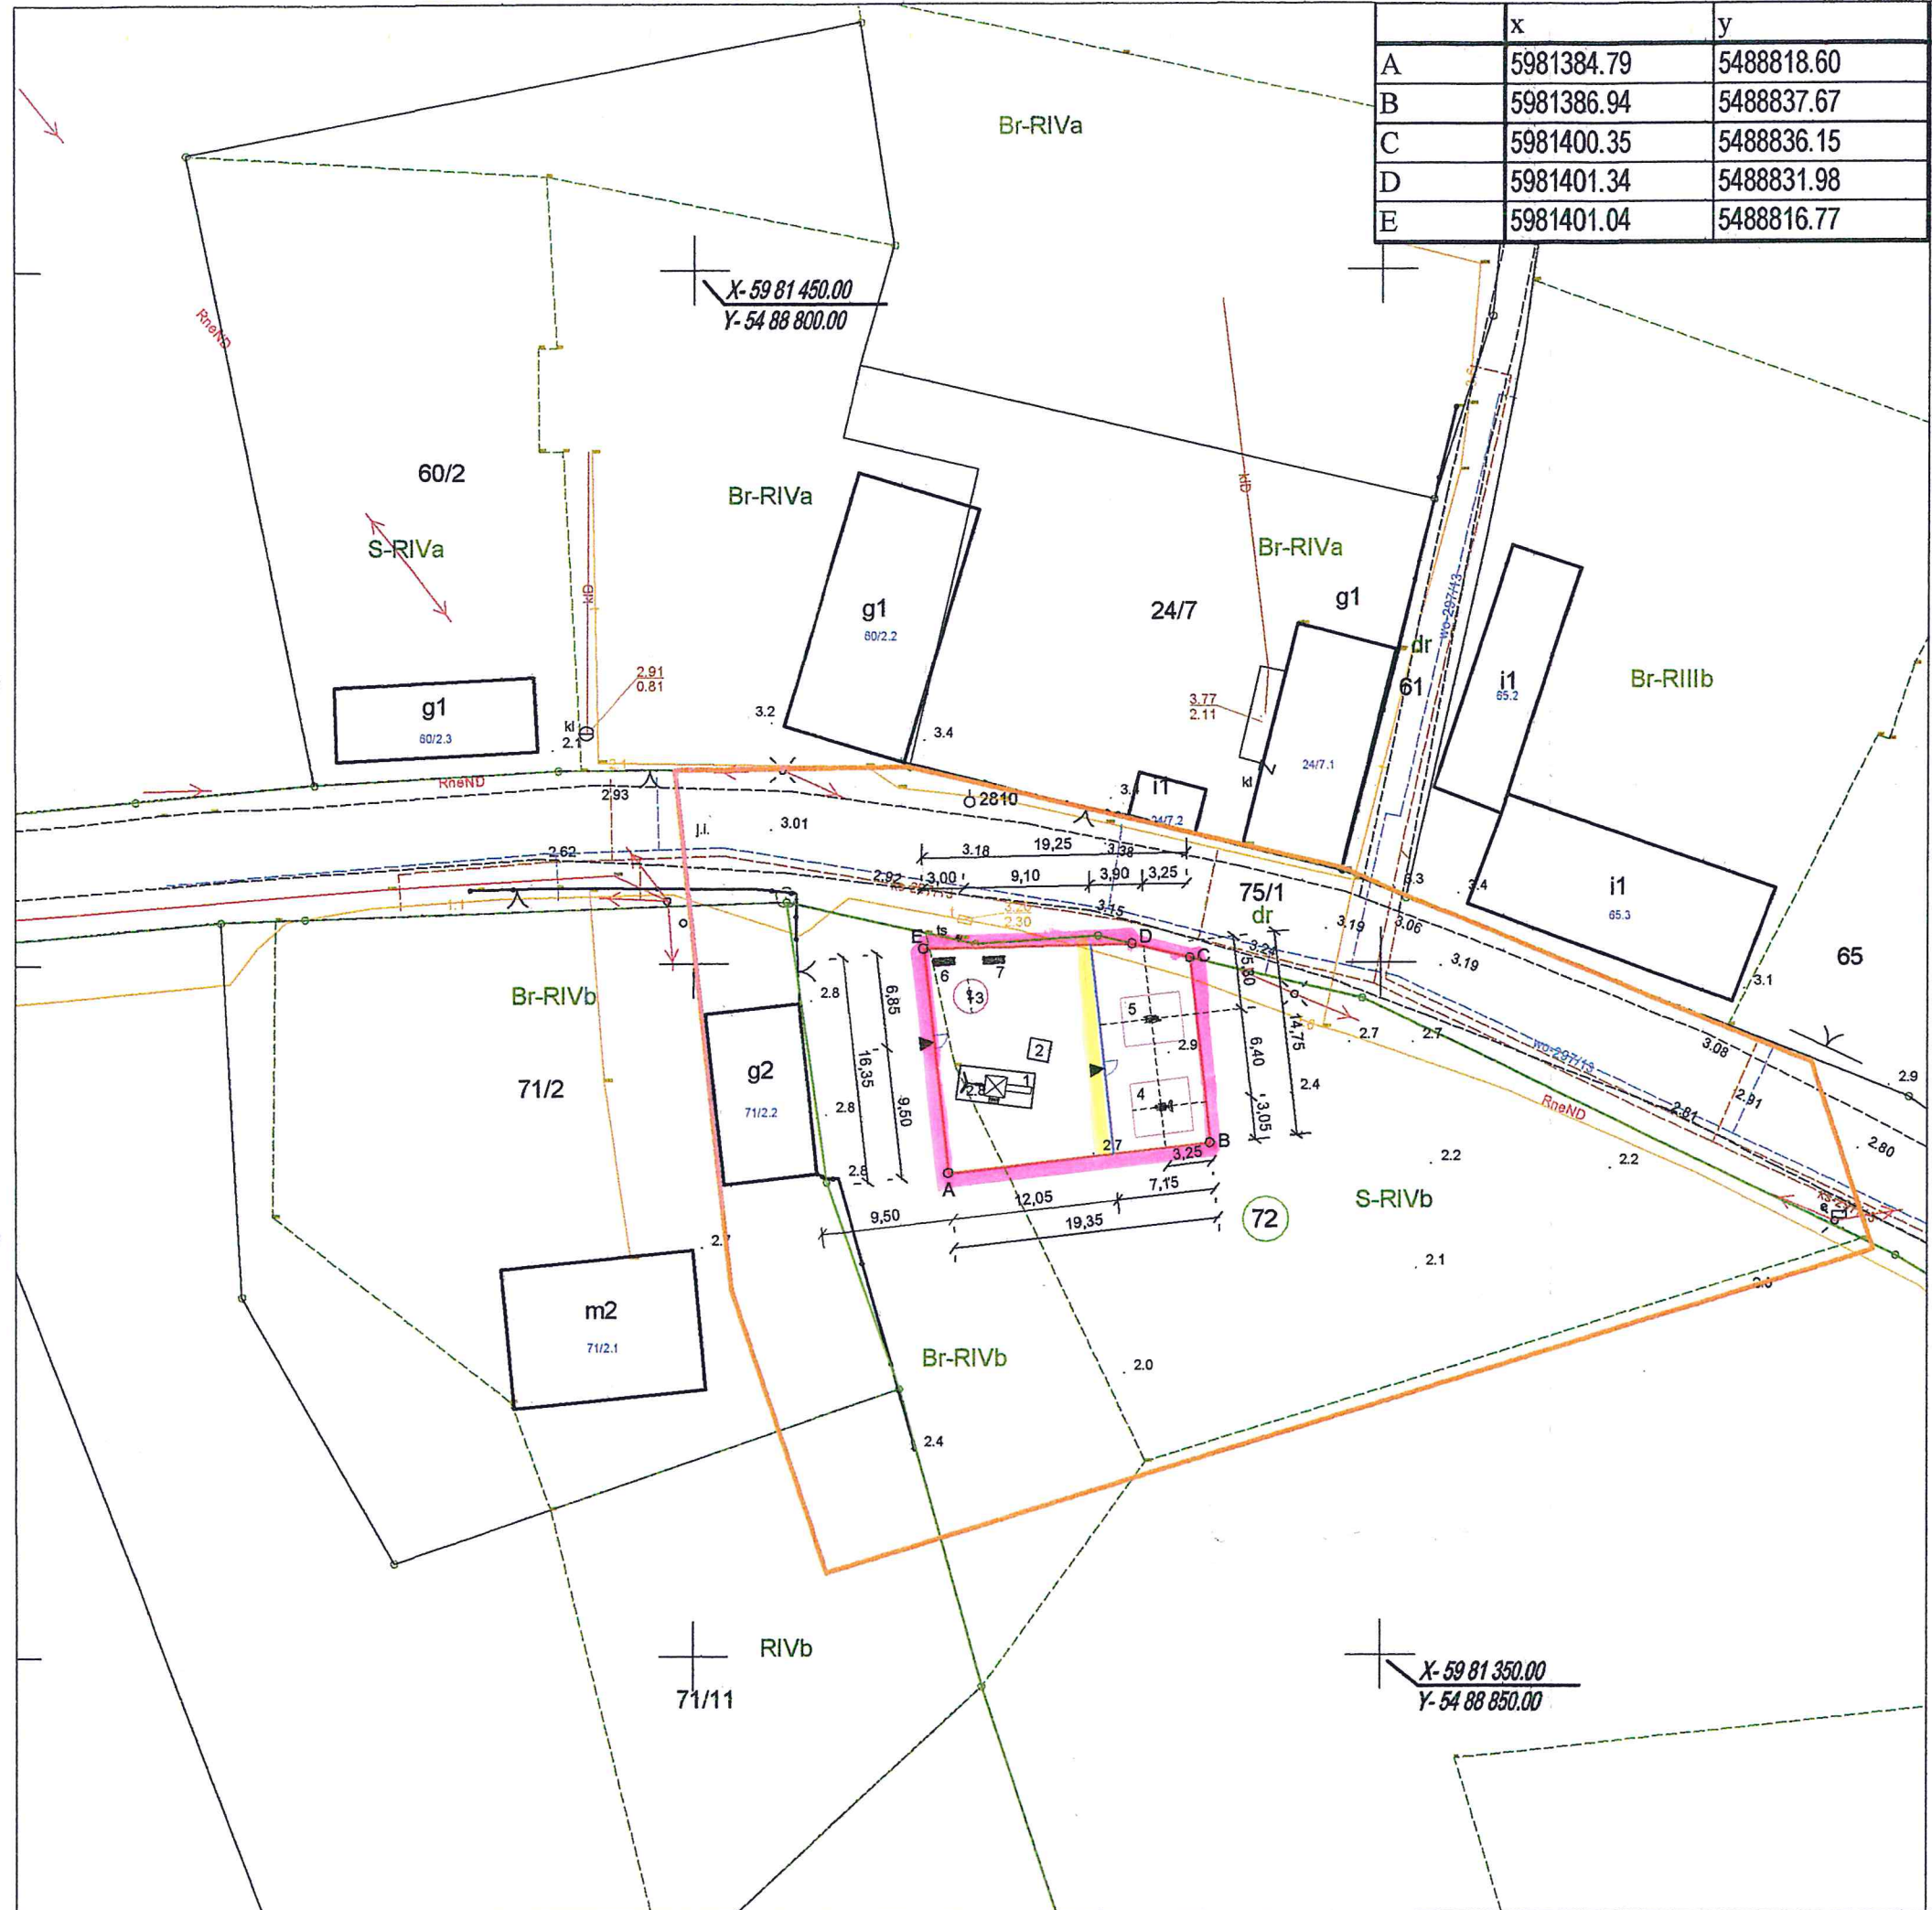

LEGENDA:

- 1. Huštawka + zjeżdżalnia  
element istniejący zagospodarowania terenu
  - 2. Piaskownica  
element istniejący zagospodarowania terenu
  - 3. Bujak konik  
wymiar strefy bezpieczeństwa  $\varnothing$  250cm
  - 4. Wioślarz  
wymiar strefy bezpieczeństwa 388 x 426cm
  - 5. Orbiterek wolnostojący  
wymiar strefy bezpieczeństwa 355 x 435cm
  - 6, 7. Ławka z oparciem
- strefa bezpieczeństwa
  - ogrodzenie zewnętrzne panelowe 125x250cm
  - ogrodzenie wewnętrzne panelowe 110x250cm
  - wejście na teren placu /furtka
  - granica działki
  - numer działki

inwestor:	Gmina Kamień Pomorski, ul. Stary Rynek 1, 72-400 Kamień Pom.	rys. nr	1
obiekt:	Budowa ogólnodostępnego placu zabaw i siłowni zewnętrznej na terenie działki nr 72 m. Borucin gmina Kamień Pomorski		
treść:	PROJEKT ZAGOSPODAROWANIA TERENU		
branża:	ARCHITEKTONICZNA	data:	10.2020
projektant:	Adam Rojek	79/Sz/93	
opracował:	mgr inż. Marcin Józwiak		