


Przekrój I-I

7,87

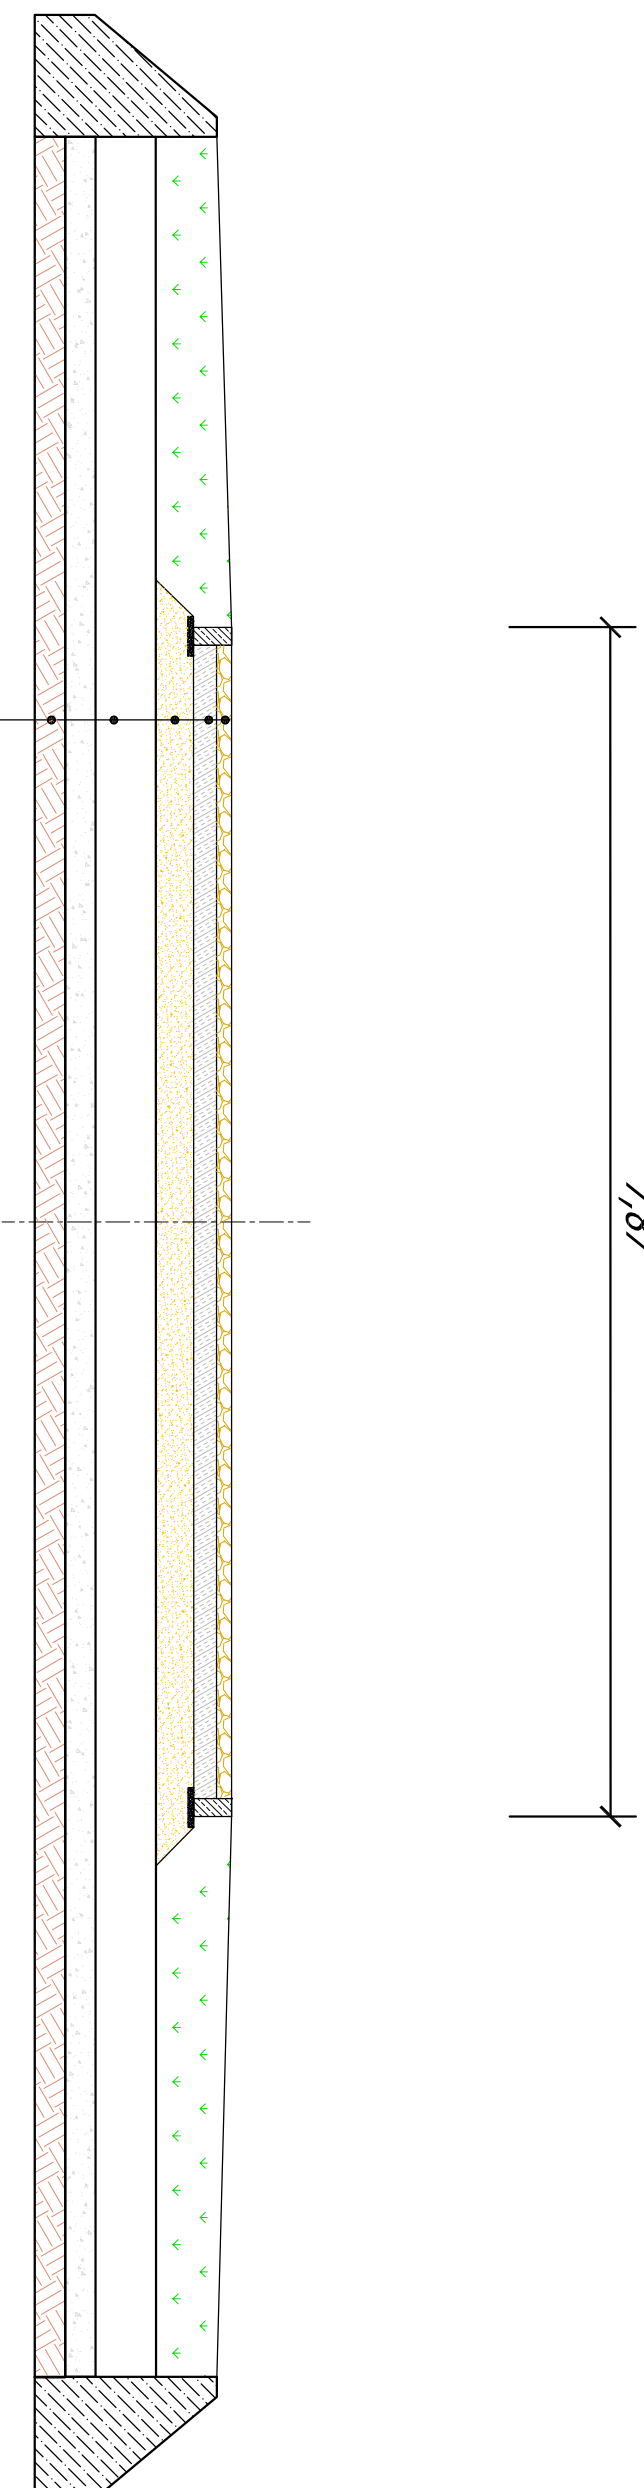

górną warstwę podbudowy z kruszywa łamanego 0/31 stabilizowanego mechanicznie - gr. 10cm

dolną warstwę podbudowy z betonu przekruszonego 0/63 - gr. 15cm

warstwę piasku - grubość zmienna 20-25cm

przeput - rura HDPE fi 400

podsyпка, ława żwirowa - gr. 20cm

grunt rodzimy

B. BIELECKI FIRMA USŁUGOWA		F. U. "BIELECKI" MARIAN BIELECKI ul. Mickiewicza 6 72-300 Gryfice Tel: 728 489 769 E-mail: marian.bielecki@op.pl NIP: 857-107-19-77 REGON: 321545231	
Investor	Gmina Kamień Pomorski, ul. Stary Rynek 1, 72-400 Kamień Pomorski		
Adres budowy	dz. nr 85/3; 692/21; 692/18 ob. Kamień Pomorski		
Nazwa Inwestycji	"Budowa zjazdu wraz z przepustem - ul. Stuligrósza "		
Tytuł rysunku	PRZEKROJE KONSTRUKCYJNE	Data:	Sierpień 2017 r.
	Imię i nazwisko	Nr uprawnień	Podpis
Opracował	Tomasz Bielecki		
		Skala rysunku:	1:50
		Nr rysunku:	3.2

Projekt chroniony prawem autorskim. Kopiowanie i wykorzystanie bez zgody Firmy usługowej "BIELECKI" Marjan Bielecki ZABRONIONE