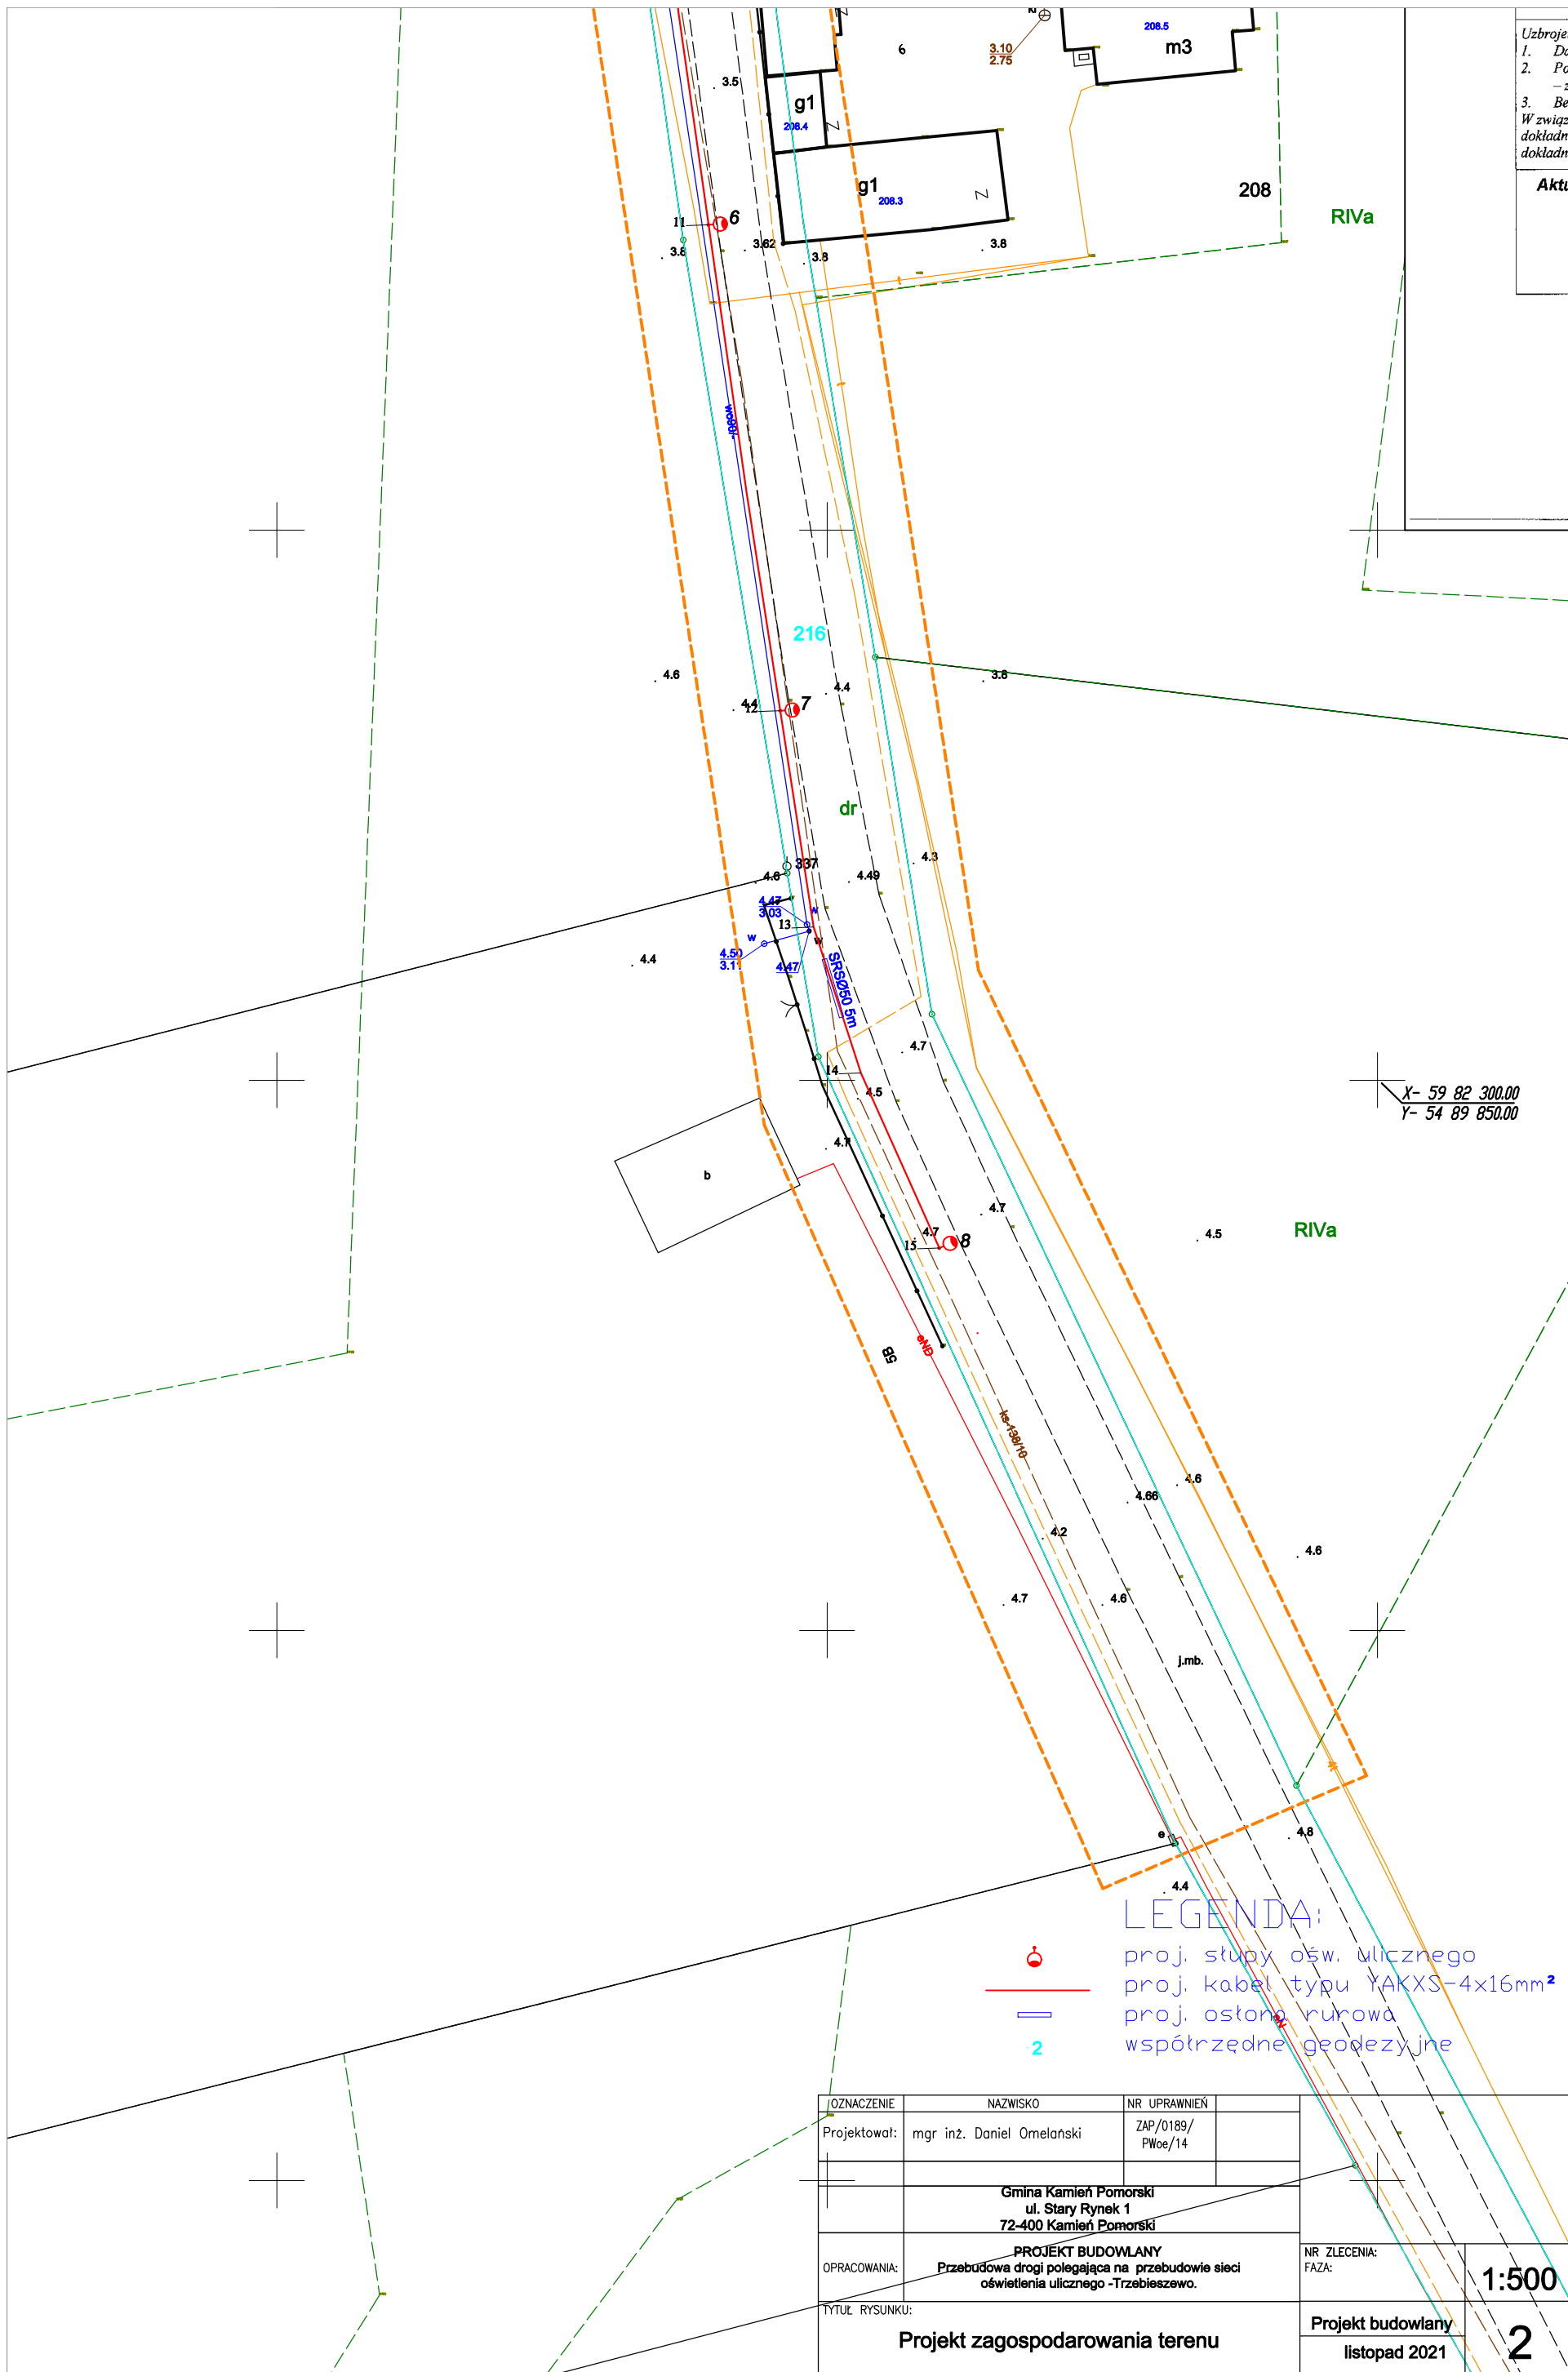

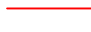




Uzbrojenie  
 1. Do  
 2. Po  
 -z  
 3. Be  
 Wzwiąz  
 dokładn  
 dokładn

Aktu



**LEGENDA:**

-  proj. słupy ośw. ulicznego
-  proj. kabel typu YAKXS-4x16mm<sup>2</sup>
-  proj. ostona rurowa
-  współrzędne geodezyjne

OZNACZENIE	NAZWISKO	NR UPRAWNIEN
Projektował:	mgr inż. Daniel Omelanski	ZAP/0189/ PWoe/14
Gmina Kamień Pomorski ul. Stary Rynek 1 72-400 Kamień Pomorski		
OPRACOWANIA:	<b>PROJEKT BUDOWLANY</b> Przebudowa drogi polegająca na przebudowie sieci oświetlenia ulicznego -Trzebieszewo.	
TYTUŁ RYSUNKU:	Projekt zagospodarowania terenu	NR ZLECENIA: FAZA:
		<b>1:500</b> <b>2</b>
		Projekt budowlany listopad 2021