


Nr punktu	Współrzędna X	Współrzędna Y
E272	5976258,01	5486004,73
E273	5976278,09	5485995,67
E273a	5976271,54	5485999,15
E274	5976285,37	5485992,39
E277	5976241,99	5485891,43
E277a	5976231,26	5485838,31
E277b	5976253,07	5485916,65
E278	5976217,93	5485762,06
E278a	5976210,95	5485699,88
E279	5976207,70	5485668,98
E280	5976200,65	5485669,76
E281	5976198,14	5485644,62
E282	5976261,71	5485478,31
E282a	5976261,51	5485480,53
E283	5976269,11	5485458,93
E284	5976263,84	5485456,57
E285	5976225,03	5485201,09
E286	5976226,12	5485190,56

**BURMISTRZ**  
*Stanisław Kuryłt*  
Skarbnik Gminy  
*Agnieszka Sakowicz*

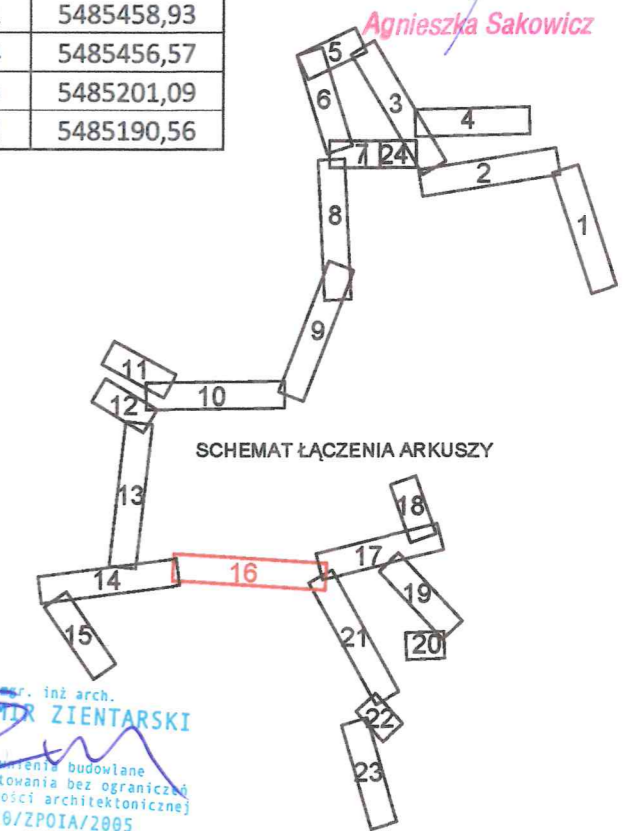

inż. arch.  
**SŁAWOMIR ZIENTARSKI**  
Uprawnienia budowlane do projektowania bez ograniczeń w specjalności architektonicznej Nr 36/ZPOIA/2005

B			
A			
L.p.	Zmiana:	Data:	Wprowadził:
<p><b>PRACOWNIA ARCHITEKTONICZNA "A-PLUS"</b> ul. GRAFITOWA 6/4, 72-006 MIERZYN tel. 509 918 208, e-mail: pracownia@a-plus.pl</p>			
<p>Tytuł proj.: LINIE KABLOWE SN 30 KV ORAZ LINIE ŚWIATŁOWODOWE OD FW JARSZEWO DO GPO JARSZEWO W RAMACH OPRACOWANIA "BUDOWA ZESPOŁU ELEKTROWNI WIATROWYCH JARSZEWO NA TERENIE GMINY KAMIEŃ POMORSKI"</p>			
Tom: E1	LINIE KABLOWE SN 30 KV ORAZ LINIE ŚWIATŁOWODOWE		
Część: -			
Branża:	ELEKTRYCZNA		
Opracował:			
Projektował:	mgr inż. Andrzej Gryciuk	upr. 219/Sz/94	
Sprawdził:	mgr inż. Tadeusz Kaziszko	upr. 52/Sz/85	
Faza: PW	Nr projektu: 22-17_2	Data: 2023-03	Skala: 1:1000
Tytuł rys.: Plan trasy linii kablowych SN 30 kV oraz linii światłowodowych			
Nr archiwalny rysunku: PG-2209.E1.PW.E-01.0	Tom: E1	Część: -	Nr rys.: E-01 Arkusz: 16/24 Rewizja: -