


Nr punktu	Współrzędna X	Współrzędna Y
E01	5978491,20	5486445,89
E02	5978466,61	5486400,64
E033	5978371,60	5486512,56
E034	5978418,03	5486486,89
E035	5978448,84	5486469,79
E036	5978486,02	5486448,78
E037	5978514,48	5486432,89
E038	5978551,44	5486411,61
E039	5978576,06	5486397,09
E040	5978599,35	5486383,53
E041	5978605,08	5486393,37
E042	5978606,52	5486410,03
E043	5978608,67	5486434,84
E044	5978614,23	5486499,12
E045	5978609,05	5486513,10
E046	5978614,78	5486568,24
E047	5978614,86	5486569,01
E048	5978578,67	5486571,82
E049	5978578,09	5486566,19

BURMISTRZ
Stanisław Kurytle

Skarbnik Gminy
Agnieszka Sakowicz

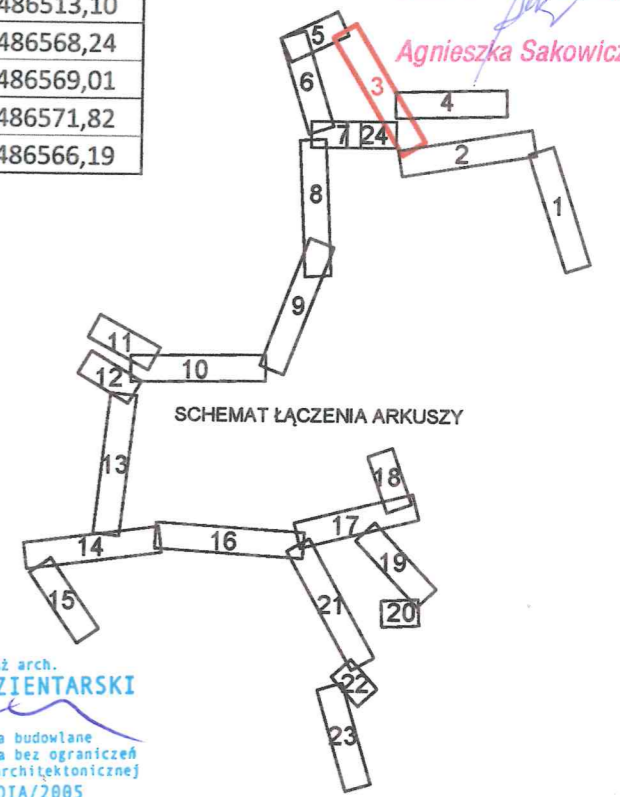

inż. arch.
SŁAWOMIR ZIENTARSKI
uprawnienia budowlane
do projektowania bez ograniczeń
w specjalności architektonicznej
Nr 30/ZPOIA/2005

B				
A				
L.p.	Zmiana:		Data:	Wprowadził:
		PRACOWNIA ARCHITEKTONICZNA "A-PLUS" ul. GRAFITOWA 6/4, 72-006 MIERZYN tel. 509 918 208, e-mail: pracownia@a-plus.pl		
Tytuł proj.: LINIE KABLOWE SN 30 kV ORAZ LINIE ŚWIATŁOWODOWE OD FW JARSZEWO DO GPO JARSZEWO W RAMACH OPRACOWANIA "BUDOWA ZESPOŁU ELEKTROWNI WIATROWYCH JARSZEWO NA TERENIE GMINY KAMIEŃ POMORSKI"				
Tom: E1	LINIE KABLOWE SN 30 kV ORAZ LINIE ŚWIATŁOWODOWE			
Część: -				
Branża:	ELEKTRYCZNA			
Opracował:	-			
Projektował:	mgr inż. Andrzej Gryciuk	upr. 219/Sz/94		
Sprawił:	mgr inż. Tadeusz Kaziszko	upr. 52/Sz/85		
Faza:	PW	Nr projektu: 22-17_2	Data: 2023-03	Skala: 1:1000
Tytuł rys.: Plan trasy linii kablowych SN 30 kV oraz linii światłowodowych				
Nr archiwalny rysunku:	Tom:	Część:	Nr rys.:	Arkusz:
PG-2209.E1.PW.E-01.0	E1	-	E-01	3/24
				Rewizja: -