


ENEa Operator Sp. z o.o.
 Rejon Dystrybucji Międzyzdr.
 Dział Rozwoju i Inwestycji
 72-500 Międzyzdroje, ul. Polna 6
 tel. 91 332 21 10, 91 332 21 17

[Signature]

BURMISTRZ
[Signature]
 Stanisław Kurytło

GŁÓWNY KSIĘGOWY
[Signature]
 Iwona Stefańska

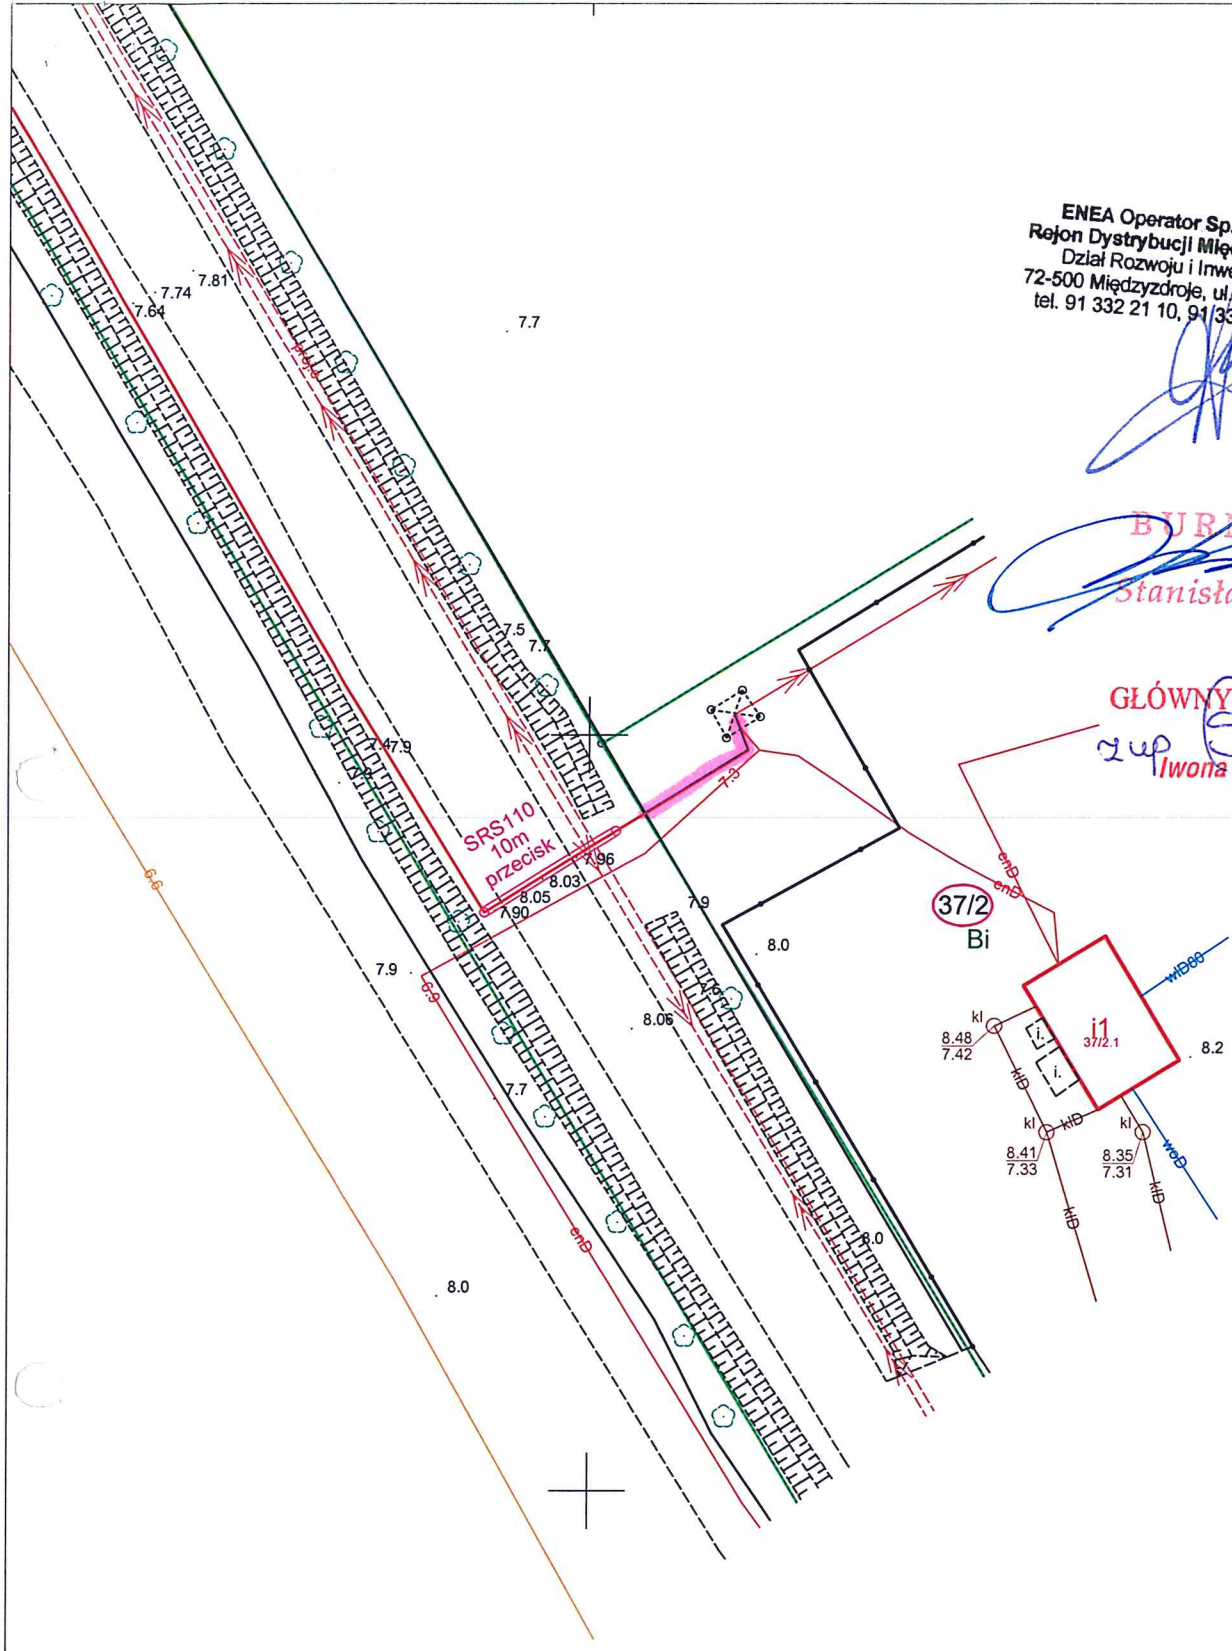

LEGENDA:

— — projektowana trasa elektroenergetycznej linii kablowej n.n. 0,4kV

Projektował:	mgr inż. Paweł Paczyński	ZAP/0254/ POOE/12	Data:	21.03.2023	 Enea Serwis sp. z o.o. Oddział Szczecin
Nr projektu:	5001086516/53178/2022/OD3/ZR2		Podziałka:	1:500	
Tytuł projektu:	PROJEKT BUDOWLANY Budowa przyłącza elektroenergetycznego n.n. 0,4kV w celu zasilania w energię elektryczną domki rekreacyjne w miejscowości Chrząstowo dz. nr 16/6			Nr archiwalny:	53178/2022/OD3/ZR2
Tytuł rysunku:	Plan zagospodarowania terenu			Nr kolejny:	1
				Arkusz:	2