


# PROJEKT ZAGOSPODAROWANIA CZĘŚCI DZIAŁKI POD BUDOWĘ PLACU ZABAW W JARSZEWIE Nr dz. 108 GM. KAMIEŃ POM.

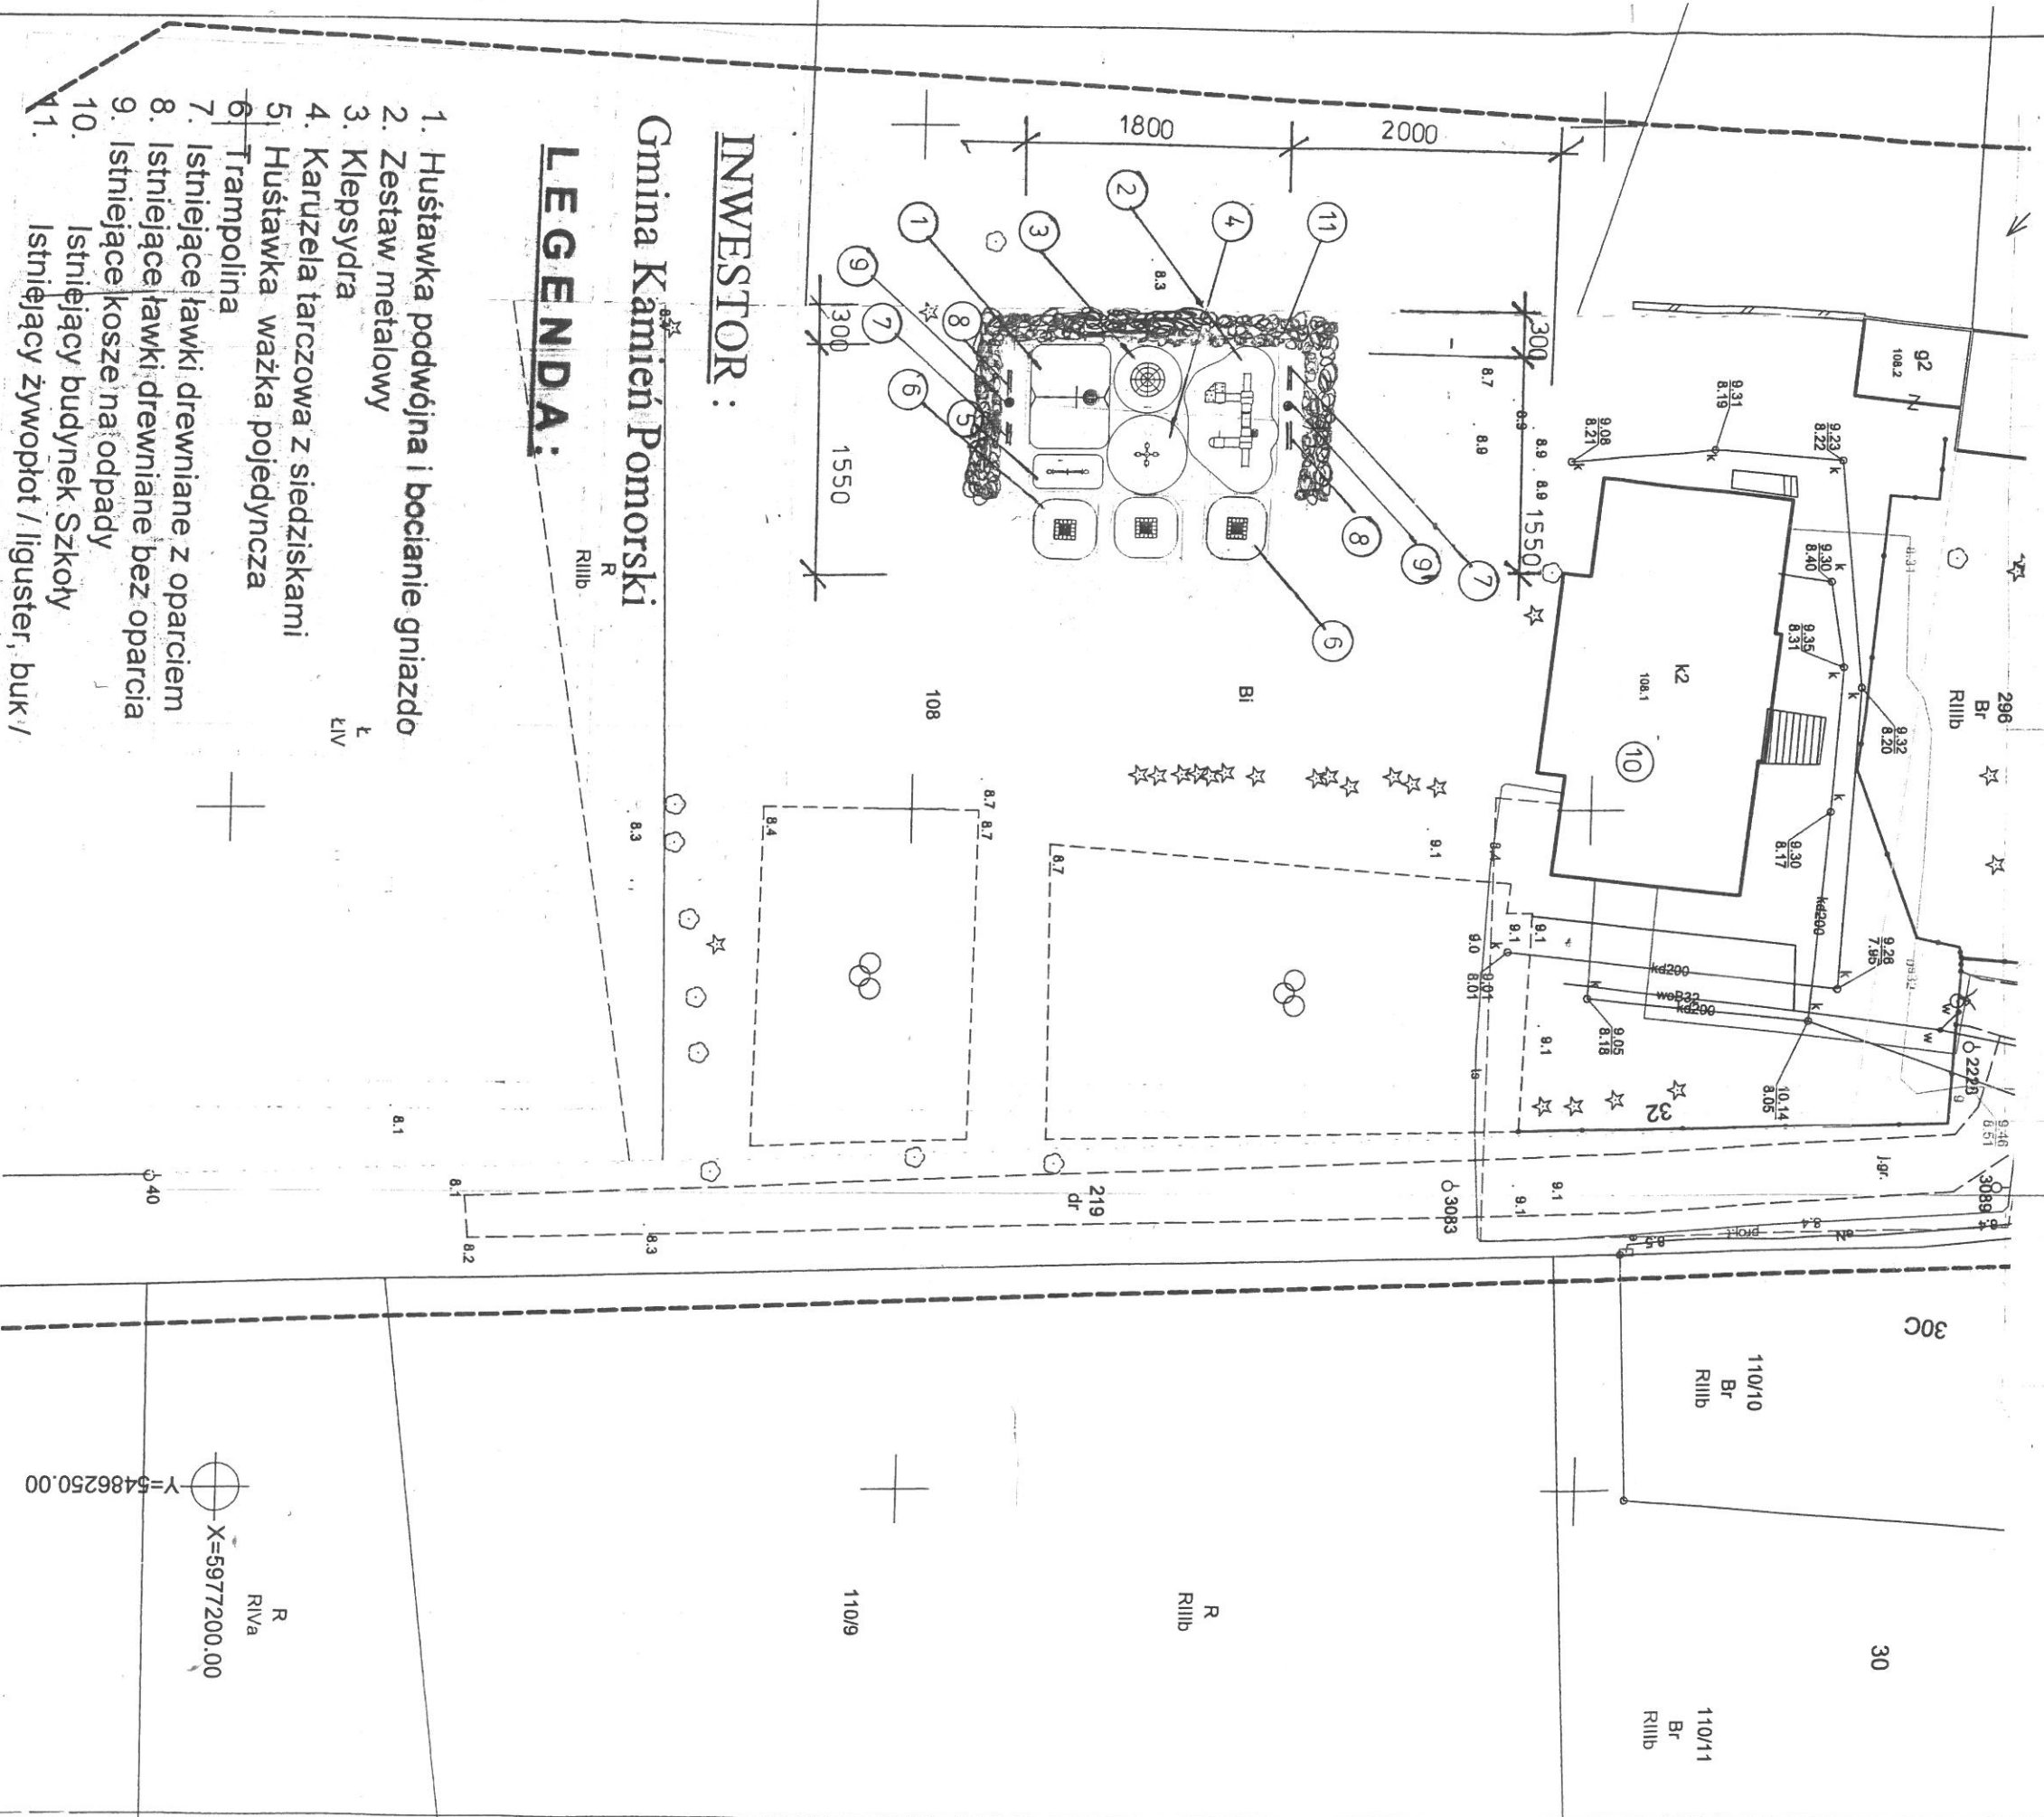

## INWESTOR:

Gmina Kamień Pomorski

## LEGENDA:

1. Huśtawka podwójna i bocianie gniazdo
2. Zestaw metalowy
3. Klepsydra
4. Karuzela tarczowa z siedziskami
5. Huśtawka ważka pojedyncza
6. Trampolina
7. Istniejące ławki drewniane z oparciem
8. Istniejące ławki drewniane bez oparcia
9. Istniejące kosze na odpady
10. Istniejący budynek Szkoły
11. Istniejący żywopłot / Liguster, buk /

|  |                     |   |             |
|--|---------------------|---|-------------|
| <b>MOTIW</b> ZESPÓŁ USŁUG PROJEKTOWYCH I INWESTYCYJNYCH<br>TOMASZ CHUDYK, WITOLD PAN CZAK S.C. |                     |   |             |
| ul. Wssockiego 12a/2<br>72-400 Kamień Pomorski   |                     | www.motiw.pl<br>motiw@interia.pl              |             |
| OBIEKT: Plac zabaw   |                     | NIP 861-00-04-673<br>tel./fax: +48 91 3623198 |             |
| ADRES BUDOWY   | Jarszewo Nr dz. 108 | NR UPR.                                       | PODPIS      |
| Umowa Nr101/2009   | IMIE I NAZWISKO     | §2a2p1.2                                      |             |
| PROJEKTOWAŁ  | Witold Pańczak      | Data:   | 25.09.2023  |
| BRANZA   | Budowlana           |   | Krys. nr. 1 |
| Treść rysunku: Projekt zagospodarowania  |                     |   |             |