


PLAN SYTUACYJNY SKALA 1:500

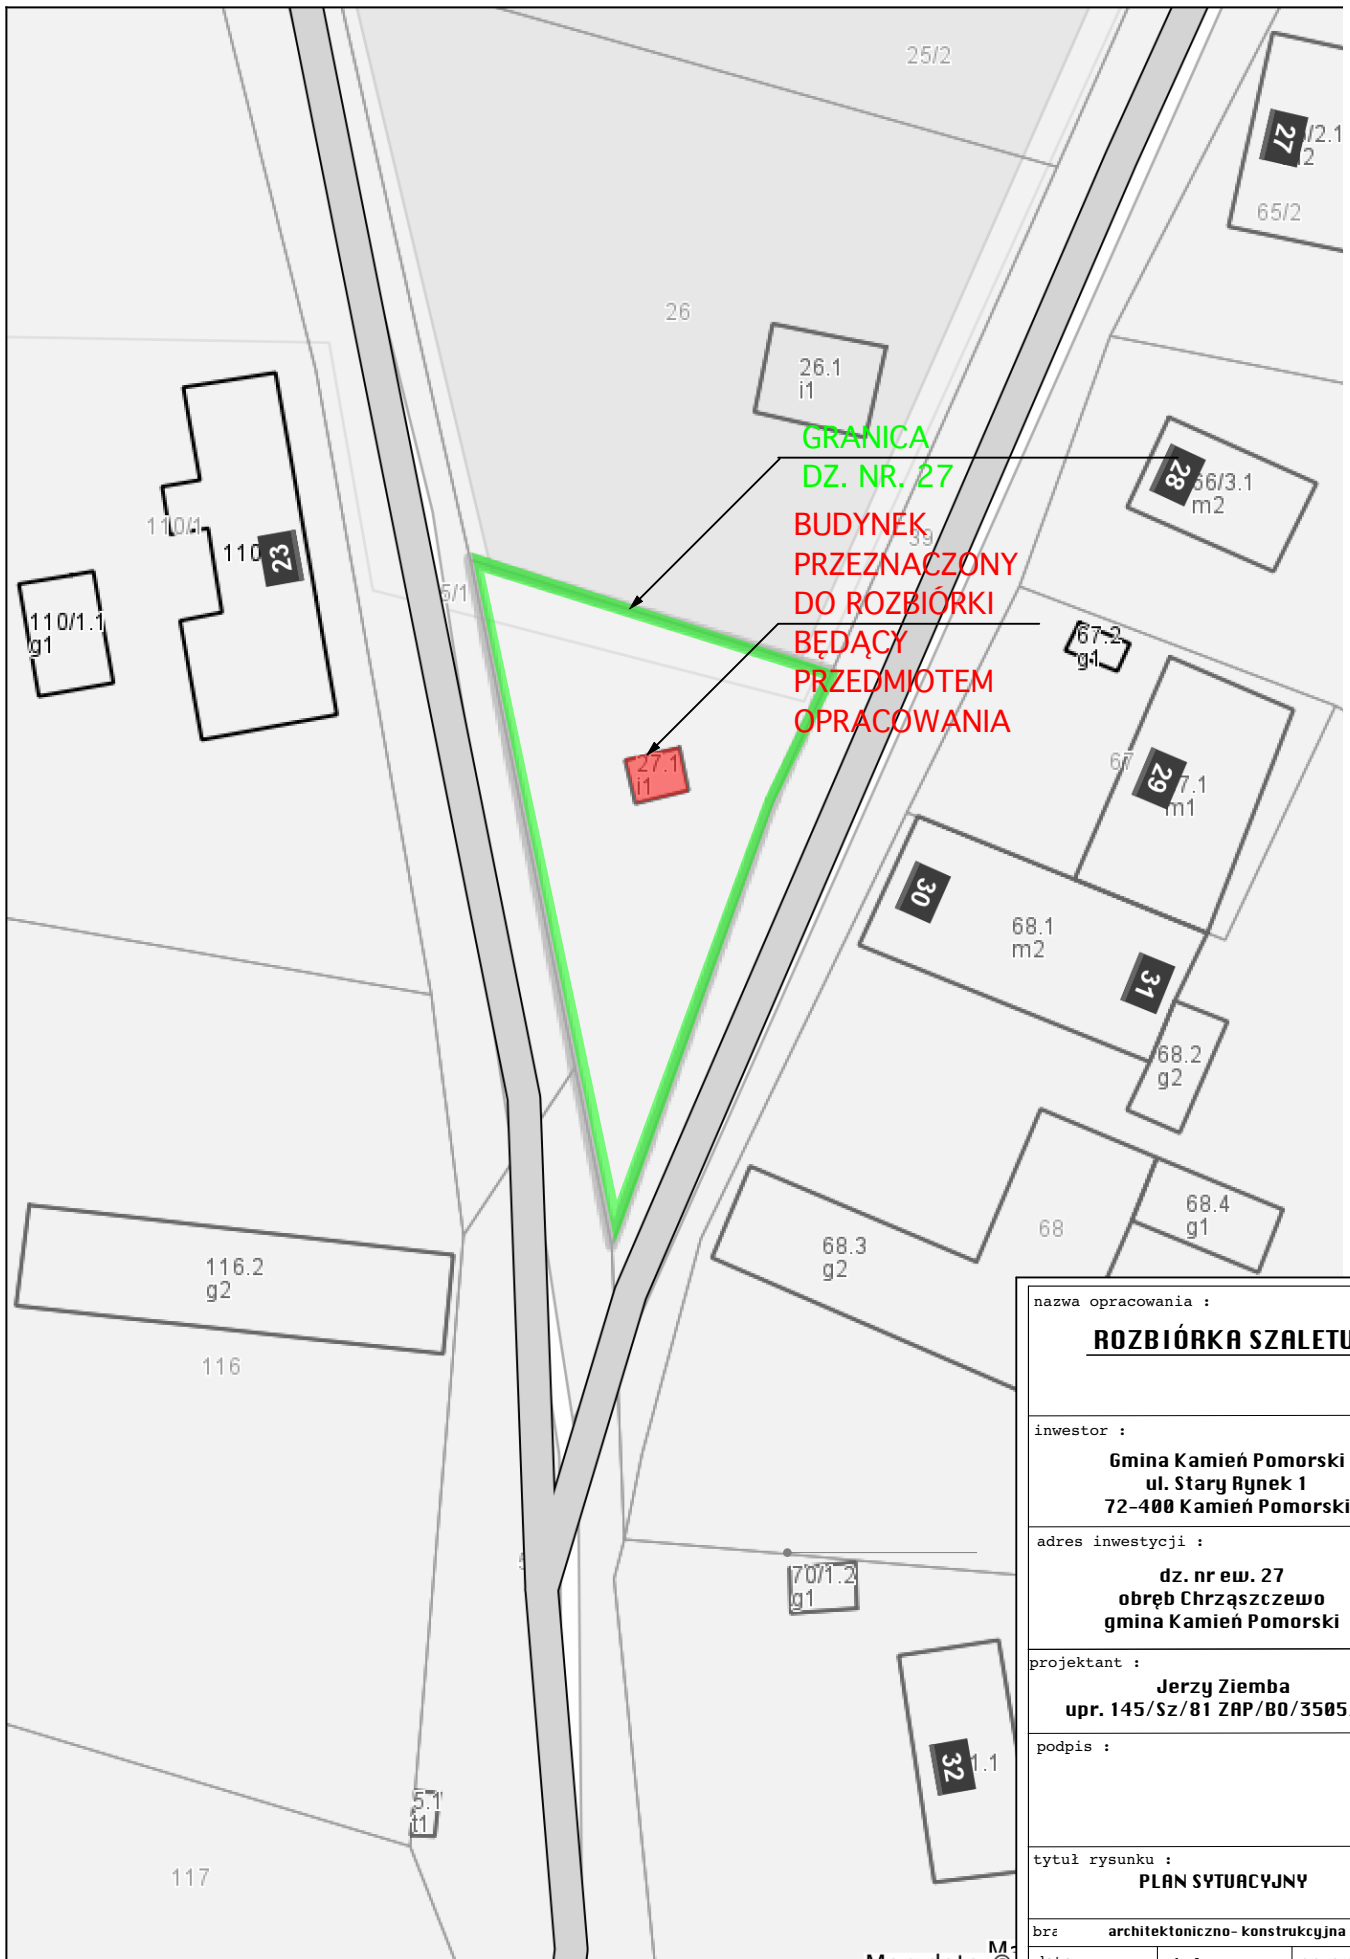

nazwa opracowania :		
ROZBIÓRKA SZALETU		
inwestor :		
Gmina Kamień Pomorski ul. Stary Rynek 1 72-400 Kamień Pomorski		
adres inwestycji :		
dz. nr ew. 27 obręb Chrząszczewo gmina Kamień Pomorski		
projektant :		
Jerzy Ziemia upr. 145/Sz/81 ZAP/BO/3505/02		
podpis :		
tytuł rysunku :		
PLAN SYTUACYJNY		
brz: architektoniczno-konstrukcyjna		
data :	skala :	nr rys. :
15.01.2021	1:500	1