



# LEGENDA

- Isn. ściana
- Isn. ściana do wyburzenia
- projektowana ściana murowana
- ściana wzniesiona ścianą zadaszonym płytą GK zamyk z kamionką
- Wypokładka pomieszczenia w świetle podana w metrach
- Isolacja ściennej okiennej
- projektowana ściennej drzwiowa

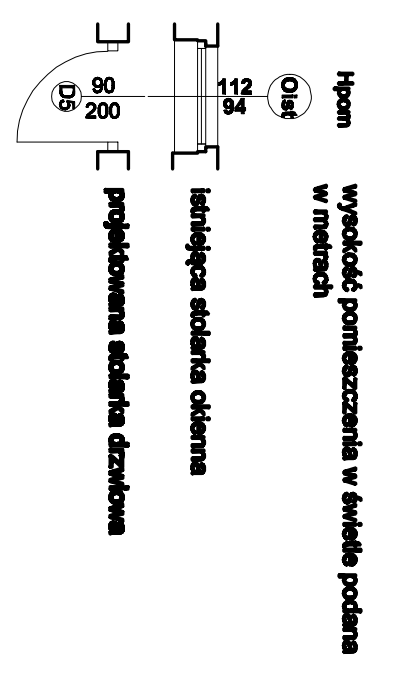

<b>semarchitektki</b> Sławomir Mielko ul. Ks. Barłama III Wielkiego 3/10 71-437 Szczecin tel. 692459645; biuro@semarchitektki.pl		PRACOWNIA ARCHYTEKTURY mgr inż. Sławomir Mielko mgr inż. Katarzyna Krawiec mgr inż. Anna Krawiec ul. Rynek Stary 1 71-024 Szczecin	
<b>PROJEKT BUDOWLANY</b> 2020/2019 <b>GENIA KAMIEŃ POWORSKI</b> UL. RYNEK STARY 1			
PRACOWNIA ARCHYTEKTURY mgr inż. Sławomir Mielko mgr inż. Katarzyna Krawiec mgr inż. Anna Krawiec ul. Rynek Stary 1 71-024 Szczecin			

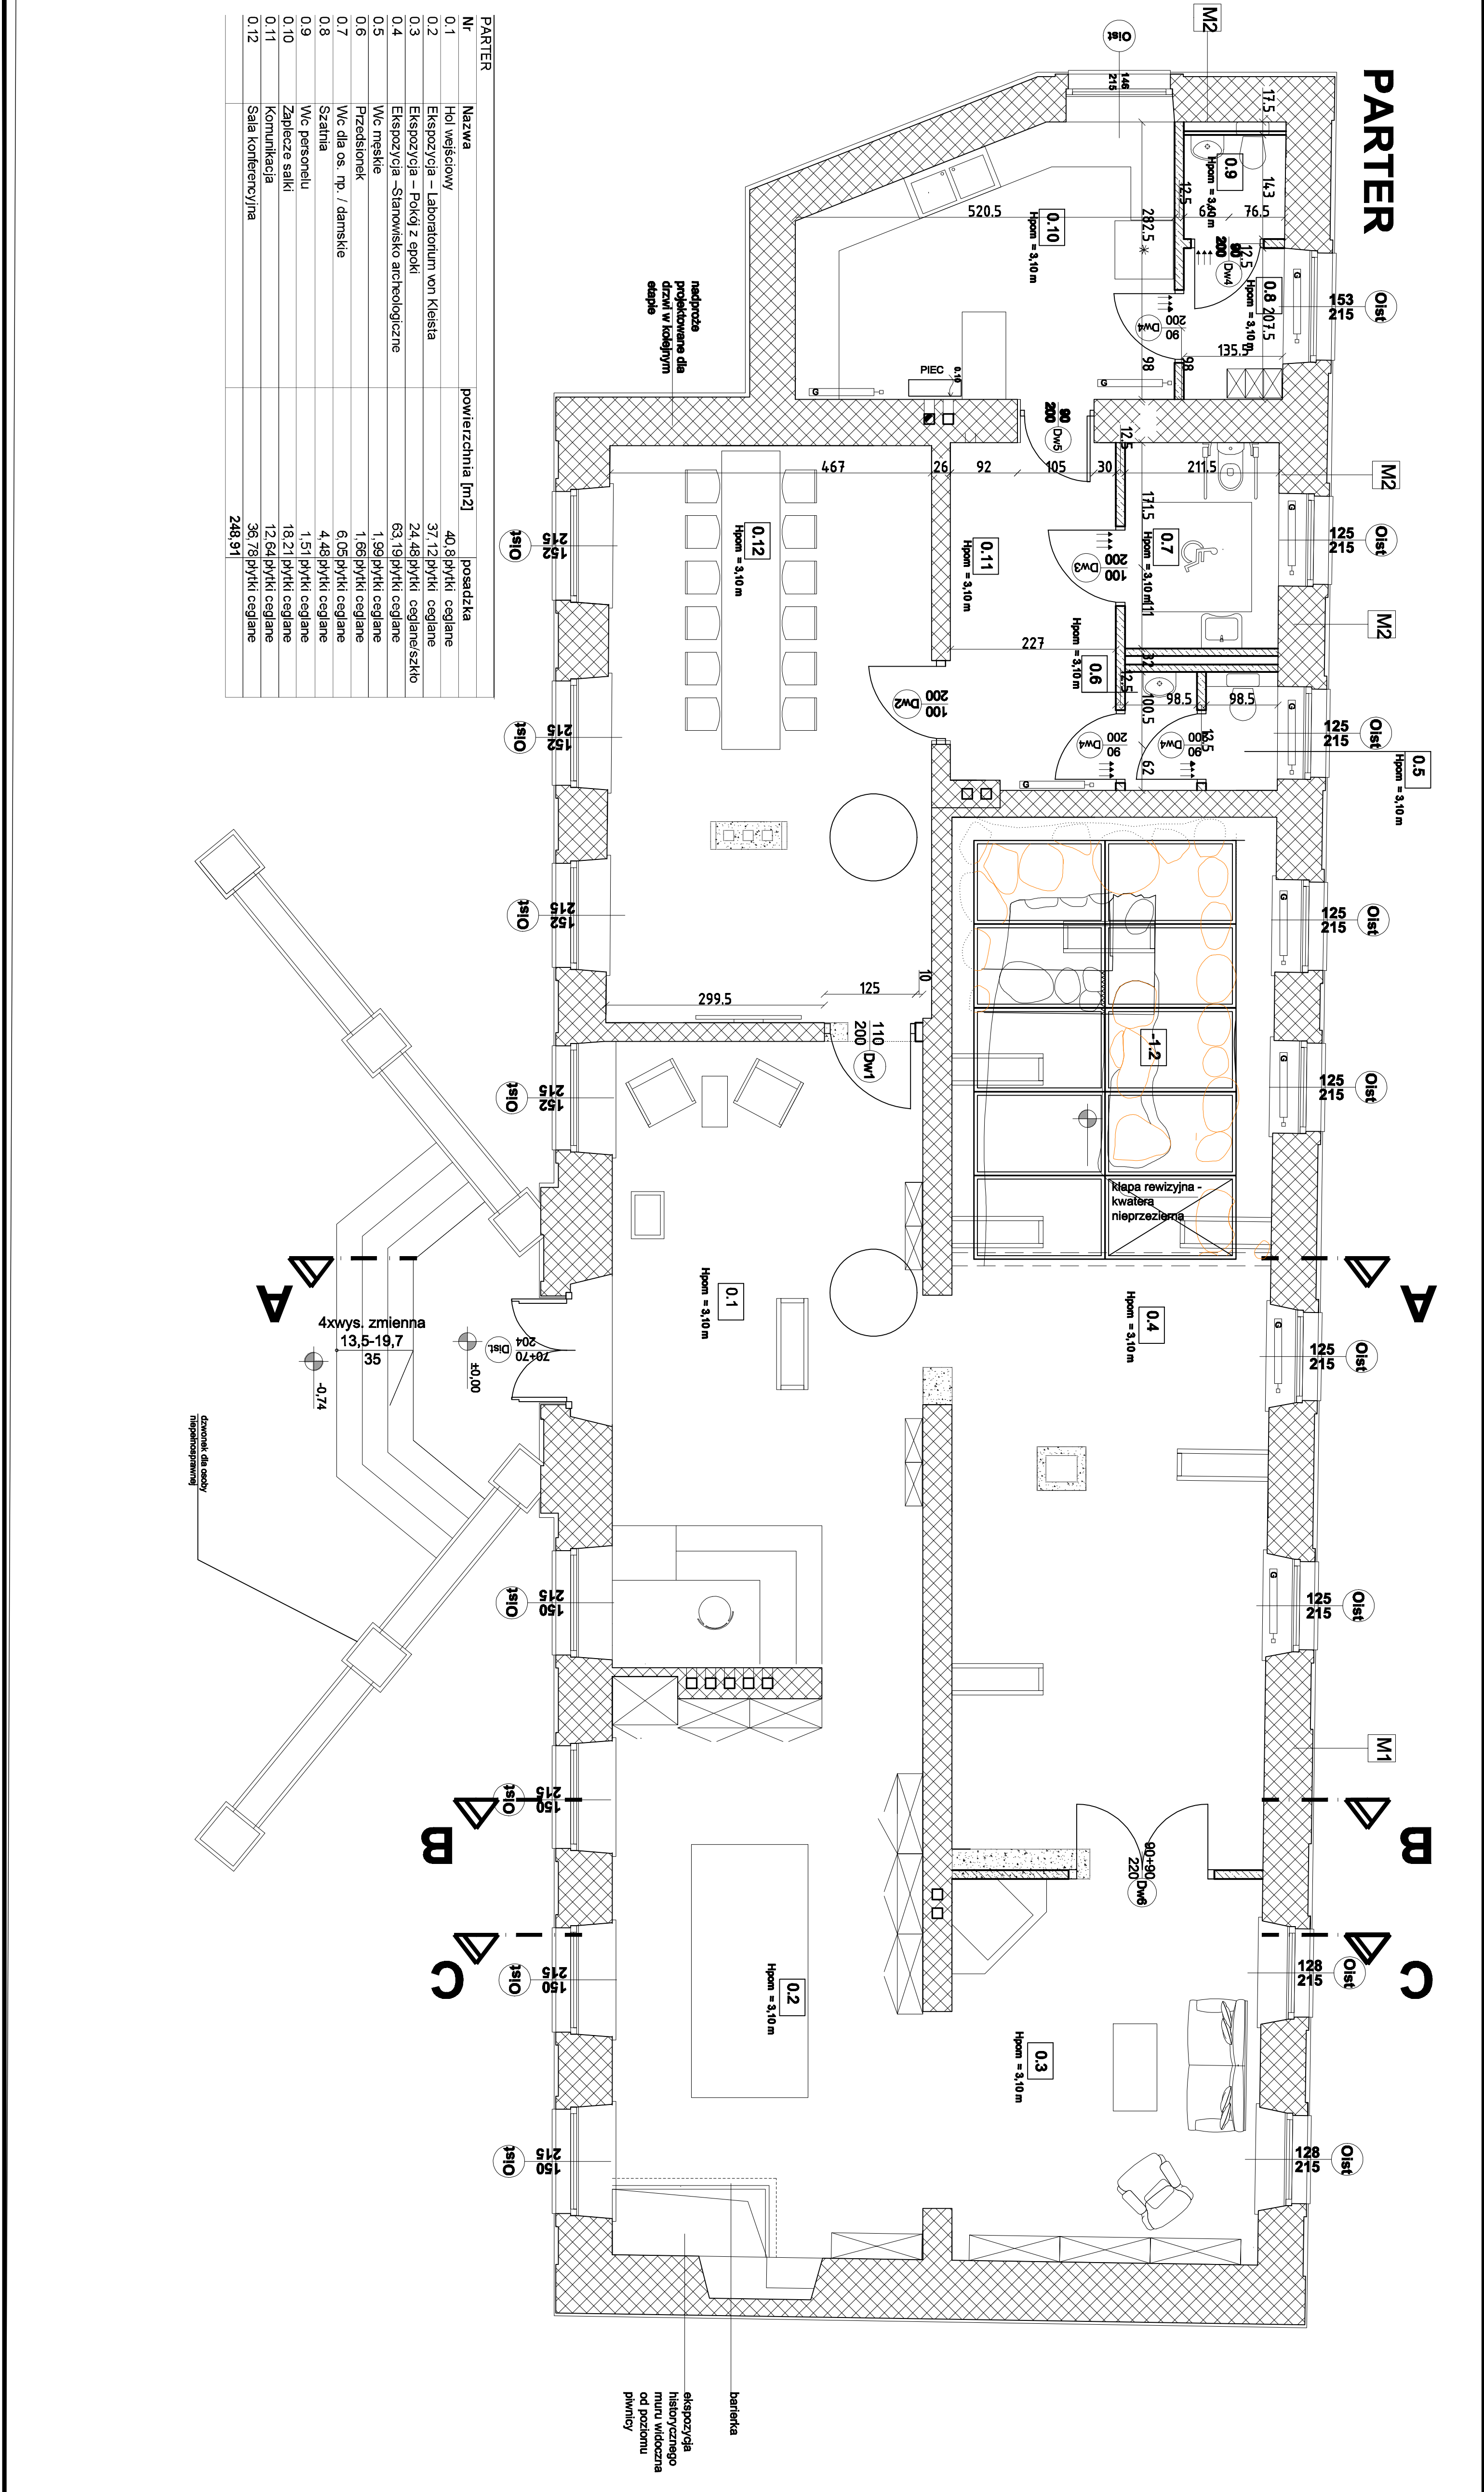

Nr	Nazwa	powierzchnia [m2]	posadzka
0.1	Hol wejściowy	40,8	plytki ceglane
0.2	Ekspozycja – Laboratorium von Kleista	37,12	plytki ceglane
0.3	Ekspozycja – Pokój z epoki	24,48	plytki ceglano-szkło
0.4	Ekspozycja – Stanowisko archeologiczne	63,19	plytki ceglane
0.5	Wc męskie	1,99	plytki ceglane
0.6	Przedsiobek	1,66	plytki ceglane
0.7	Wc dla os. np. / damskie	6,05	plytki ceglane
0.8	Szatnia	4,48	plytki ceglane
0.9	Wc personelu	1,51	plytki ceglane
0.10	Zaplecze saiki	18,21	plytki ceglane
0.11	Komunikacja	12,64	plytki ceglane
0.12	Sala konferencyjna	36,78	plytki ceglane
		<b>248,91</b>	