


PIWNICA


PIWNICA		
Nr	Nazwa	powierzchnia [m ²] posadzka
-1.1	Pomieszczenie nieużytkowe	34 płytki
-1.2	Stanowisko archeologiczne	ok. 28 grunt

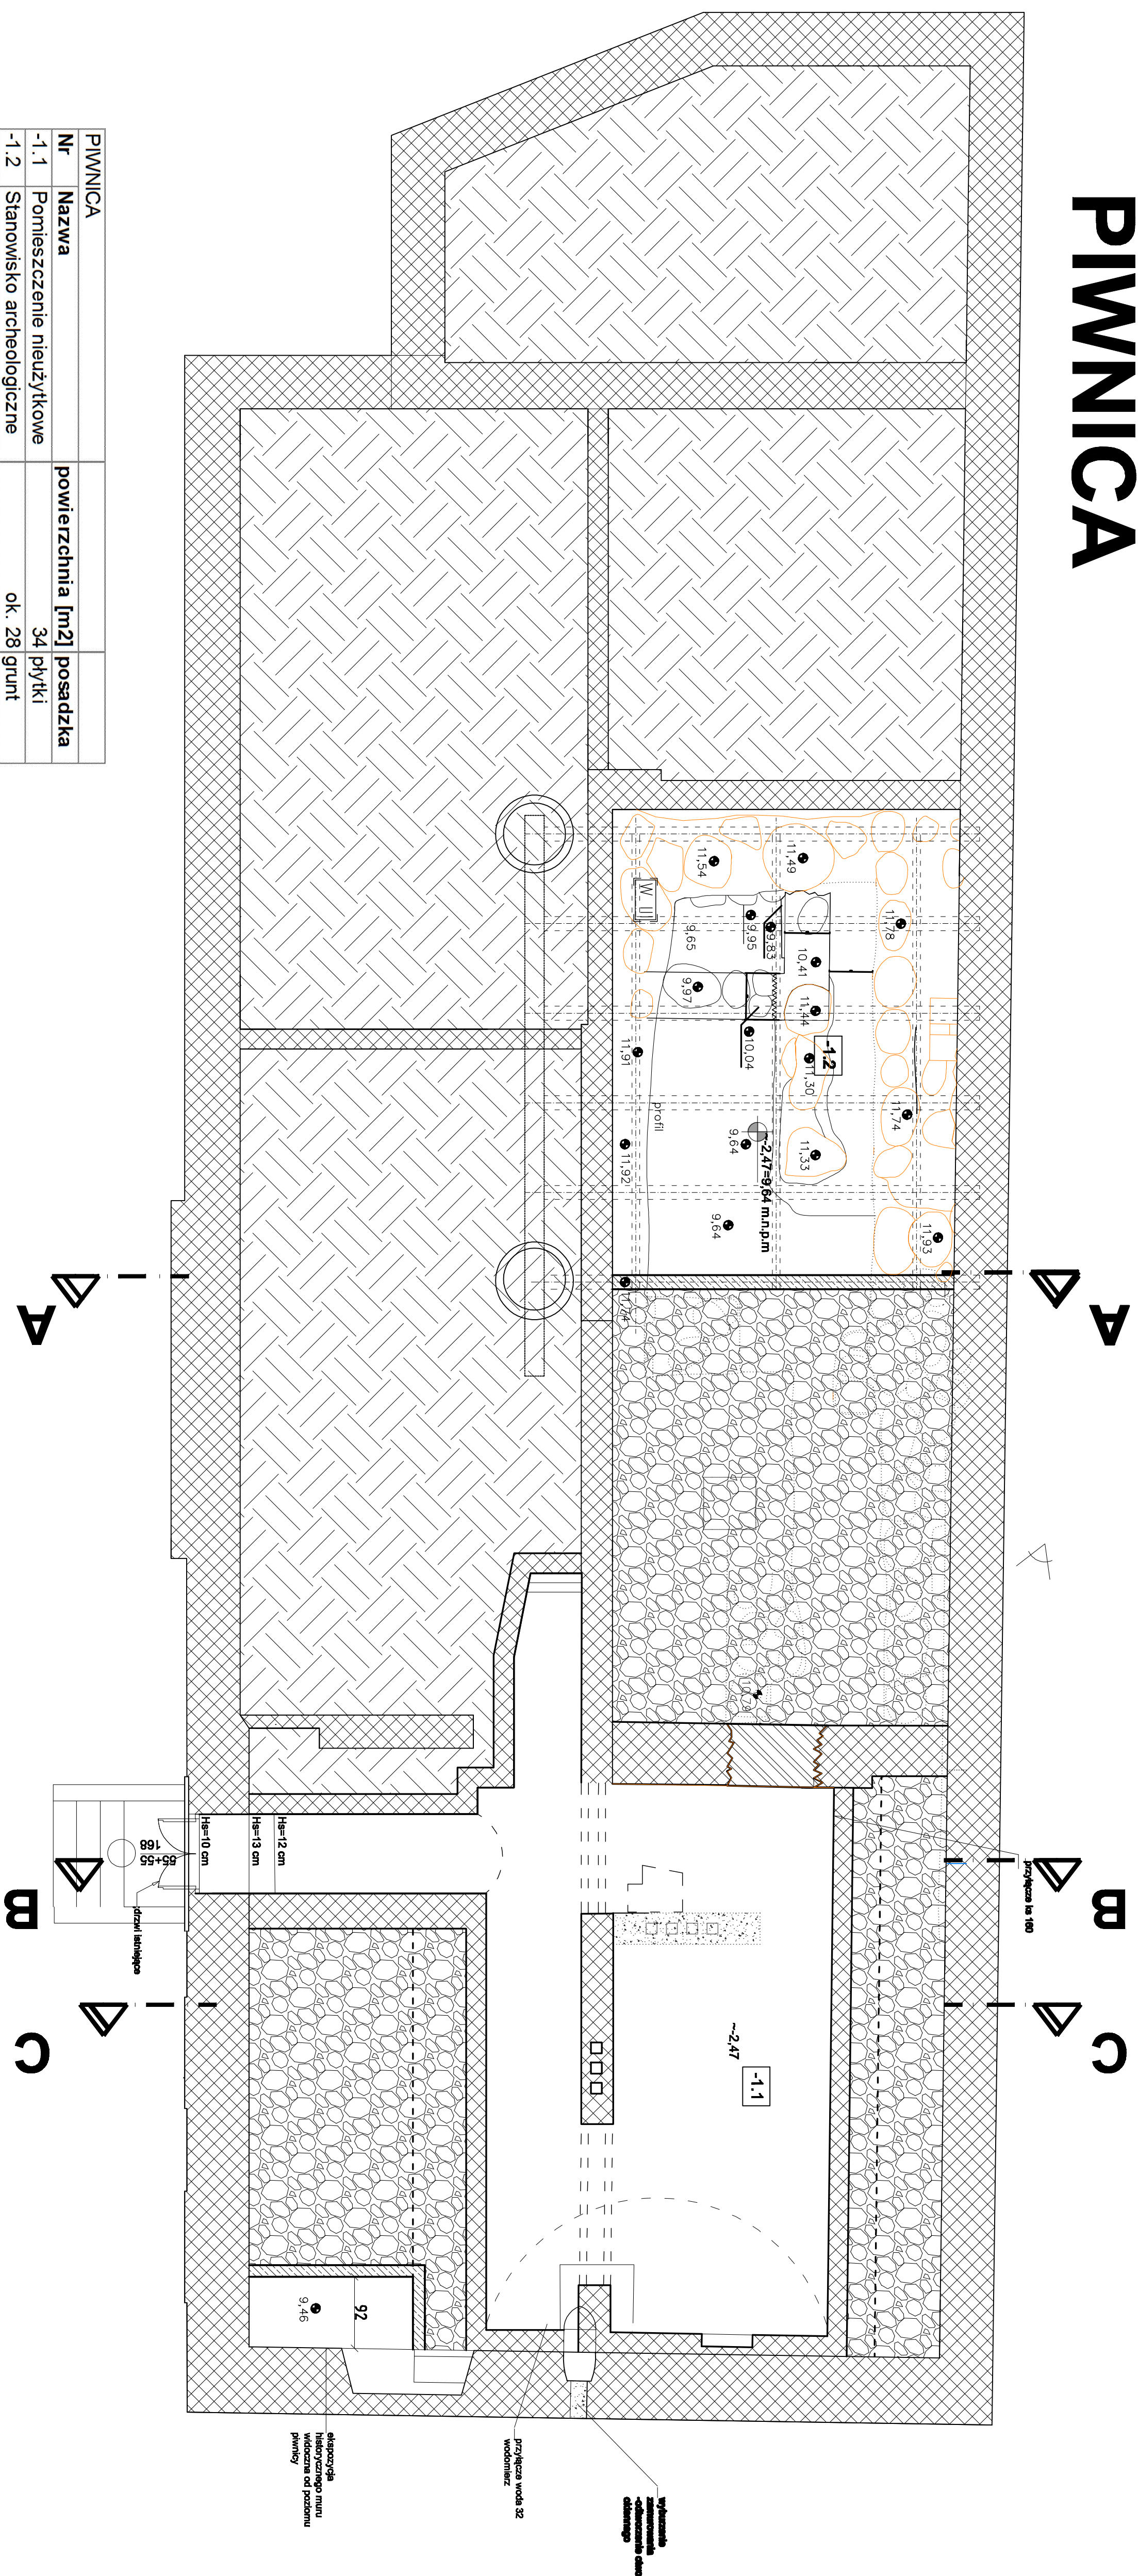

LEGENDA

- ściana
- istn. ściana do wyburzenia
- projekowana ściana murowana
- ściana wewnętrzna suchą
- zabudowa z płyt g-k
- zarys z kamery

Wysokość pomieszczenia w świetle podłogi w metrach

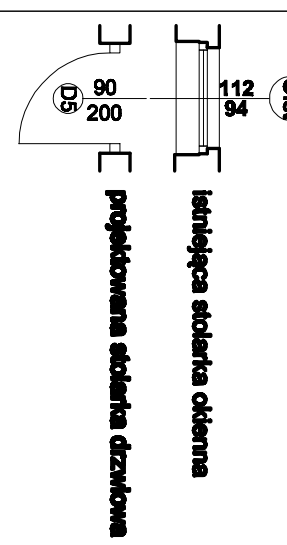




semarchitektki
 Sławomir Miko
 ul. Ks. Barłama III Wilełpo 3/140
 71-437 Szczecin
 tel.692459645; biuro@semarchitektki.pl

PROJEKT BUDOWLANY
 STANOWISKO ARCHEOLOGICZNE
 STANOWISKO ARCHEOLOGICZNE
 UL. RYNEK STAWY 1

PROJEKTOWAŁ
 Sławomir Miko
 ul. Rynek Stawy 1
 71-437 Szczecin
 tel. 692 459 645; biuro@semarchitektki.pl





