

Niniejsza dokumentacja była przedmiotem narady koordynacyjnej i została uzgodniona.


Sposób przeprowadzenia narady:

- a) w siedzibie organu
- b) za pomocą środków komunikacji elektronicznej

Termin i miejsce przeprowadzenia narady: 25. 02. 2021  
Starostwo Powiatowe w Kamieniu Pom. dn. ....

Znak sprawy GIK.0030 ..... 33. 2021

PRZEWODNICZĄCA NARADY  
KOORDYNACYJNEJ  
z up. Starosty Kamieńskiego  
Danuta Szyk

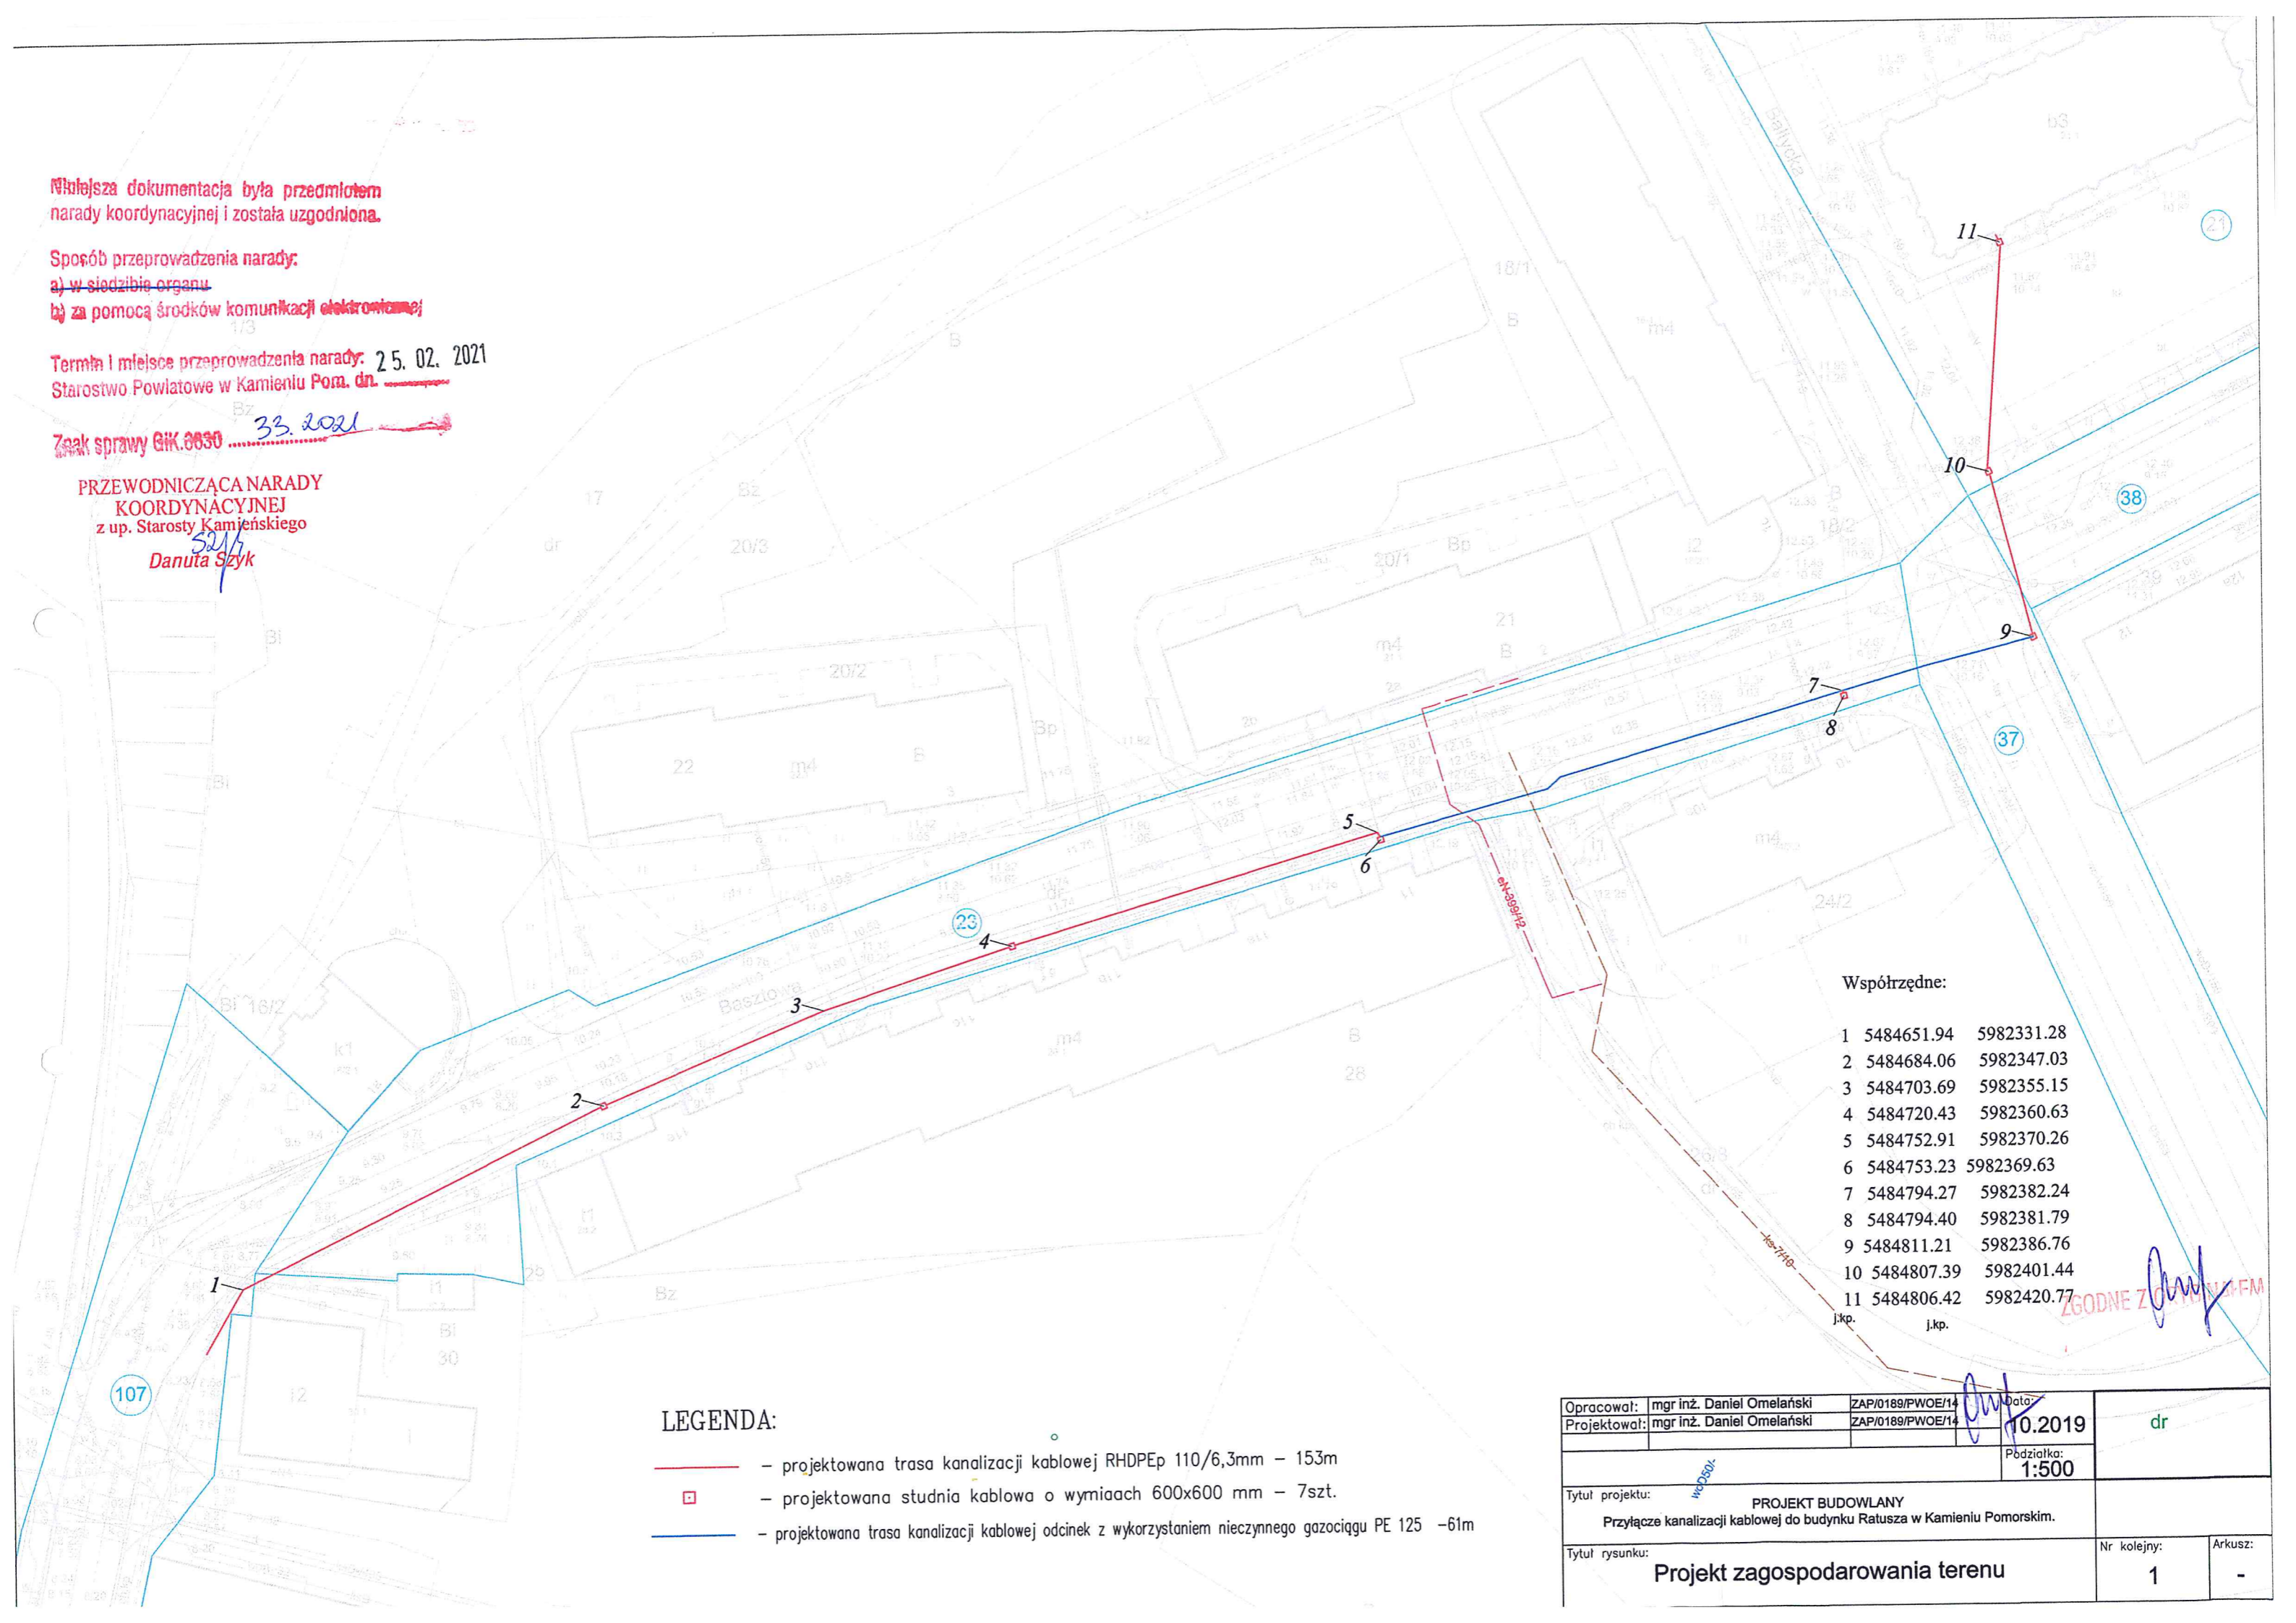

Współrzędne:

1	5484651.94	5982331.28
2	5484684.06	5982347.03
3	5484703.69	5982355.15
4	5484720.43	5982360.63
5	5484752.91	5982370.26
6	5484753.23	5982369.63
7	5484794.27	5982382.24
8	5484794.40	5982381.79
9	5484811.21	5982386.76
10	5484807.39	5982401.44
11	5484806.42	5982420.77

LEGENDA:

- - projektowana trasa kanalizacji kablowej RHDPEp 110/6,3mm - 153m
- - projektowana studnia kablowa o wymiarach 600x600 mm - 7szt.
- - projektowana trasa kanalizacji kablowej odcinek z wykorzystaniem nieczynnego gazociągu PE 125 -61m

Opracował:	mgr inż. Daniel Omelański	ZAP/0189/PWOE/14	Data:	10.2019	dr
Projektował:	mgr inż. Daniel Omelański	ZAP/0189/PWOE/14	Podziałka:	1:500	
Tytuł projektu:	PROJEKT BUDOWLANY Przyłącze kanalizacji kablowej do budynku Ratusza w Kamieniu Pomorskim.				
Tytuł rysunku:	Projekt zagospodarowania terenu				Nr kolejny: 1
					Arkusz: -