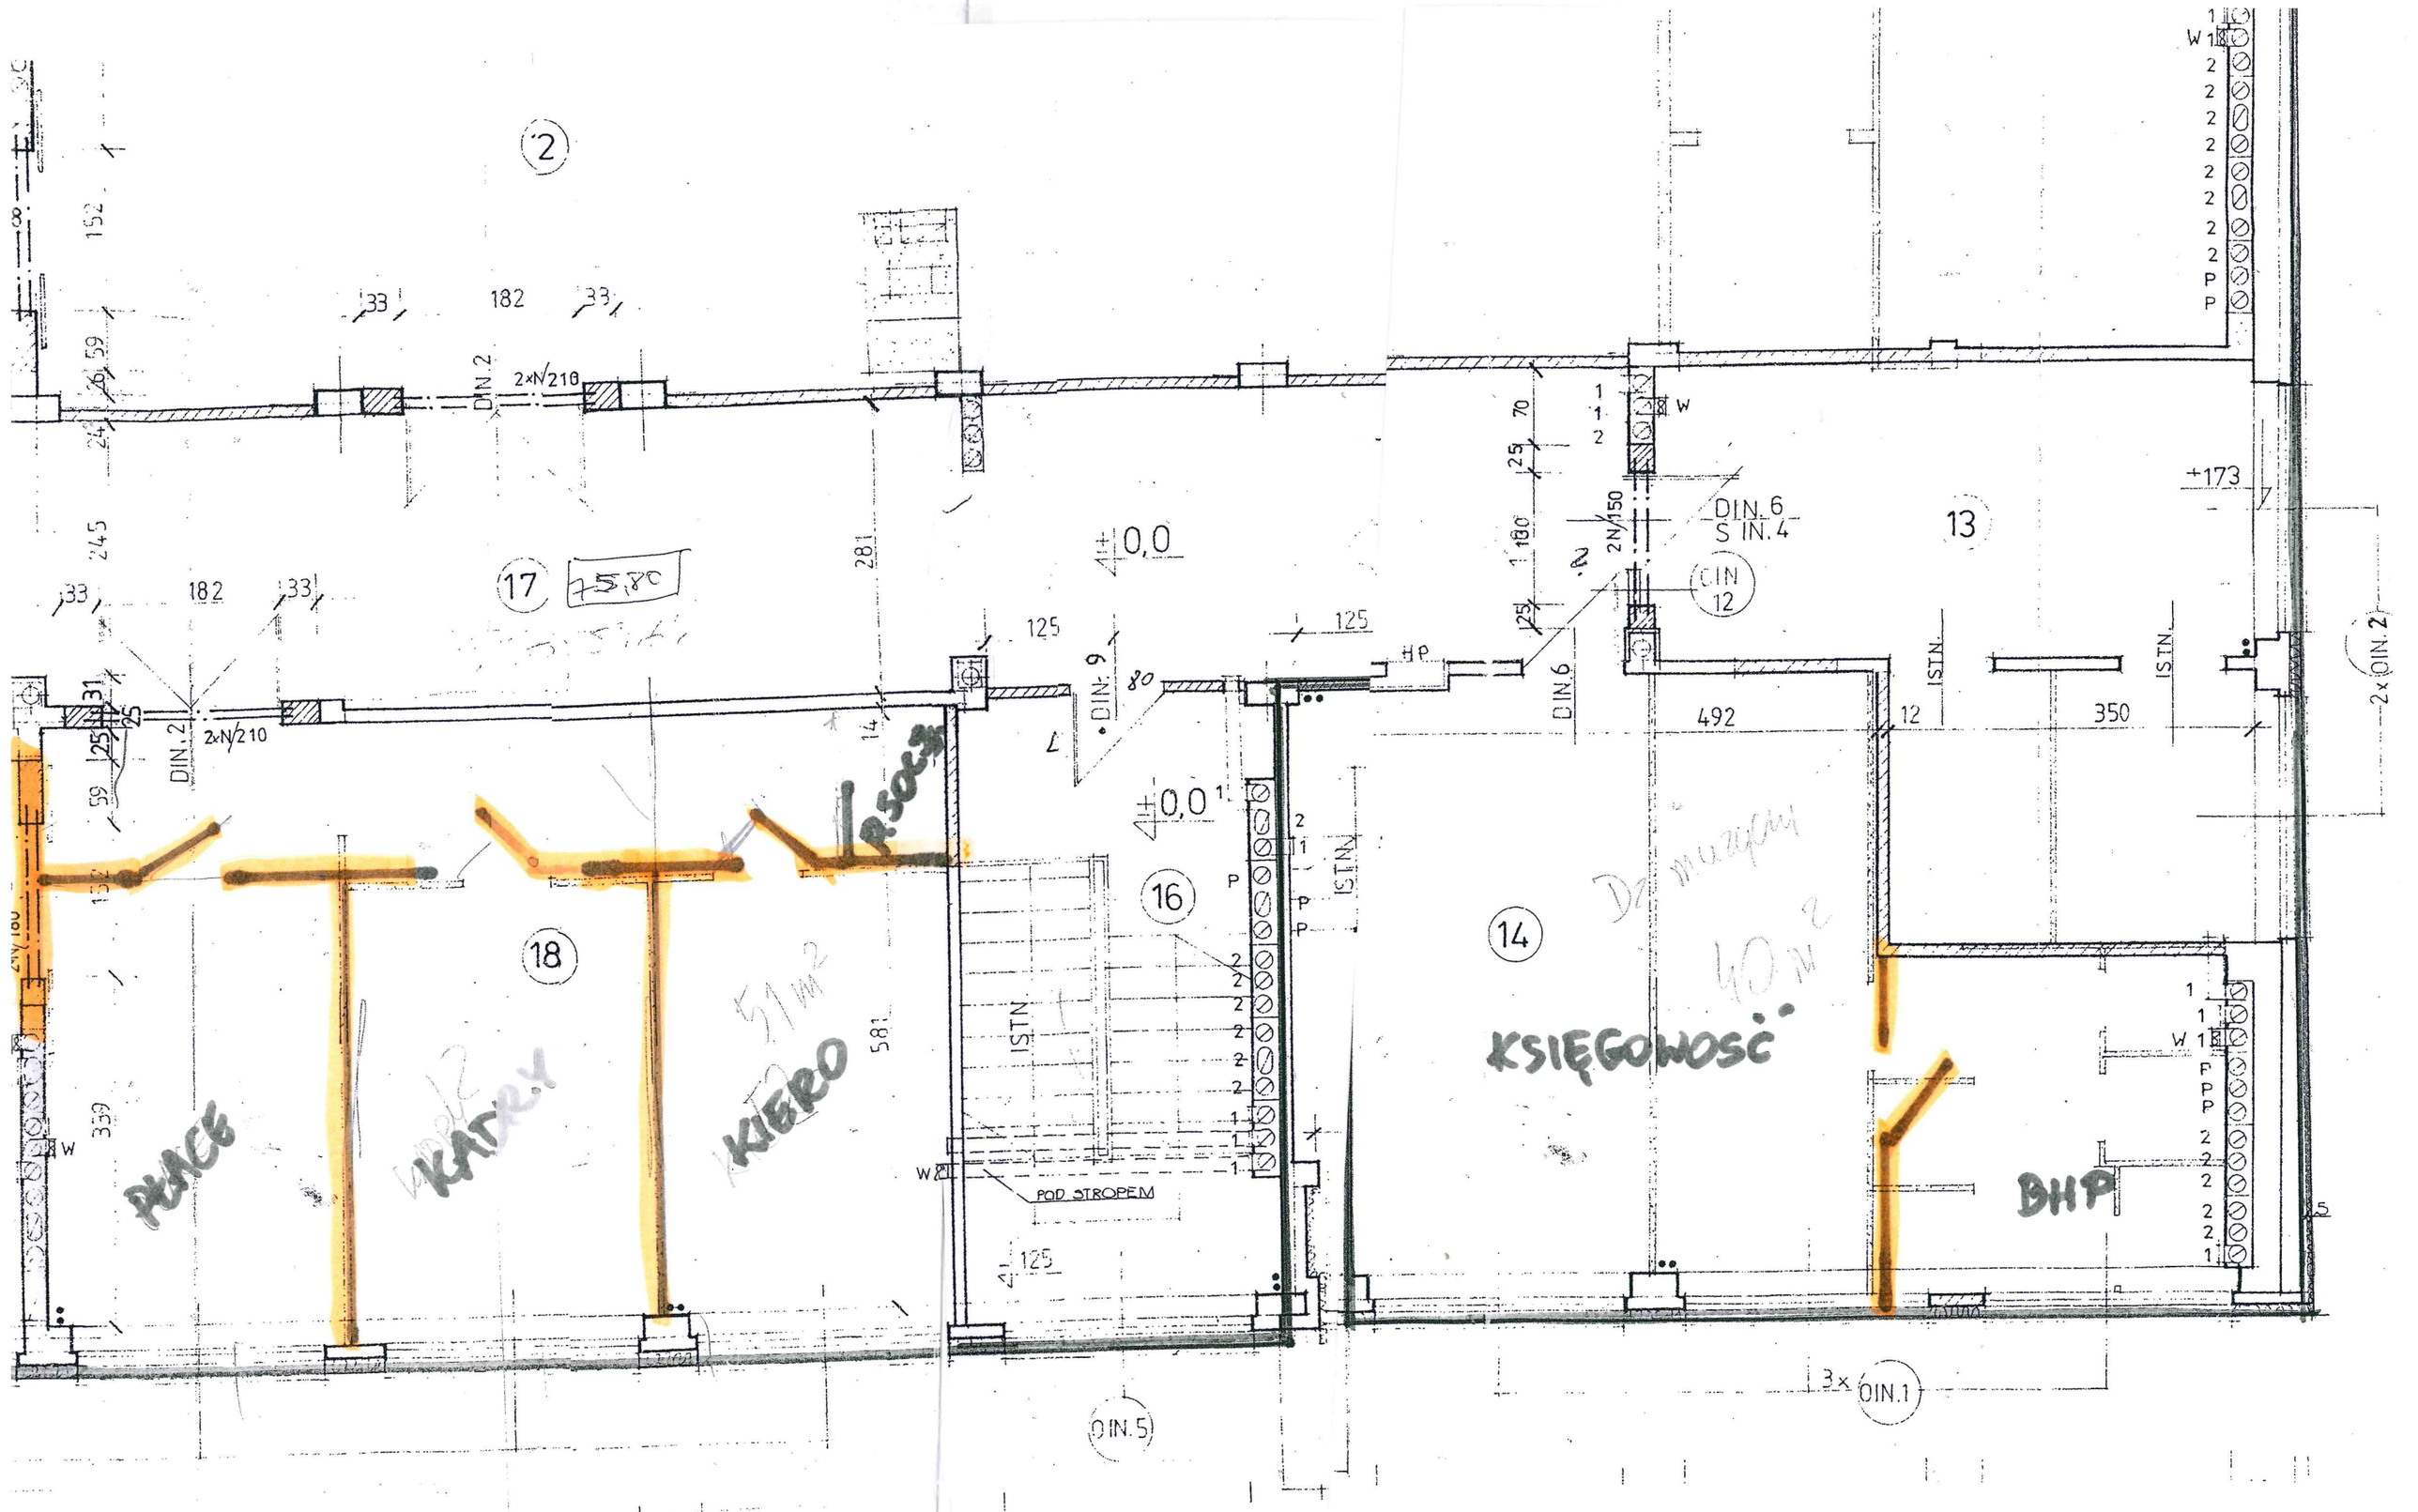
2
182
33
DIN.2
2×N/210
152
59
245
17
75,80
28,1
0,0
125
DIN.9
80
14
DIN.2
2×N/210
31
25
59
18
339
W
PŁACE
KLATKA
51 m²
KIEBO
581
16
ISTN.
POD STROPEM
125
0IN.5
HP
DIN.6
70
25
160
25
2N/150
DIN.6
S IN.4
12
CIN
12
13
492
12
ISTN.
350
ISTN.
+173
2×0IN.2
14
Dz. muzyczny
40 m²
KSIĘGOWOŚĆ
BHP
3×
0IN.1
W 1
2
P
1
2